

NUMER LOKALU M003



PIĘTRO 1

KLATKA A


|              |                      |
|--------------|----------------------|
| ① PRZEDPOKÓJ | 6,39 m <sup>2</sup>  |
| ② SALON      | 17,96 m <sup>2</sup> |
| ③ KUCHNIA    | 9,07 m <sup>2</sup>  |
| ④ POKÓJ      | 12,89 m <sup>2</sup> |
| ⑤ ŁAZIENKA   | 4,51 m <sup>2</sup>  |

**POW. UŻYTKOWA 50,82 m<sup>2</sup>**

|          |                     |
|----------|---------------------|
| ⑥ BALKON | 7,42 m <sup>2</sup> |
|----------|---------------------|

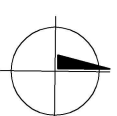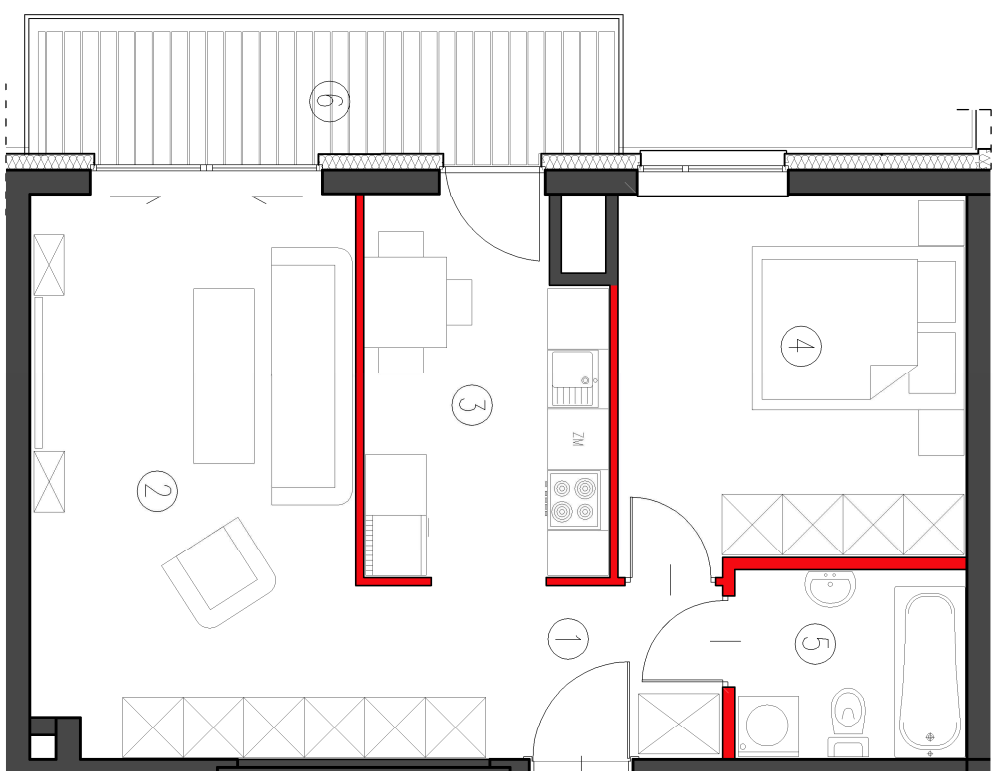


Skala: 1:75

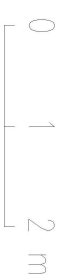


**LOKALIZACJA BUDYNKU**


UL. MODZELEWSKIEGO 83, WARSZAWA

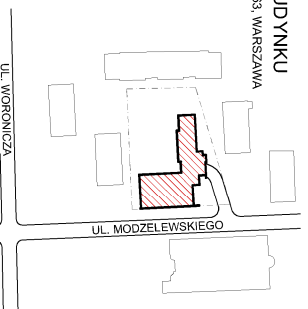

**LOKALIZACJA KONDYGNACJI**

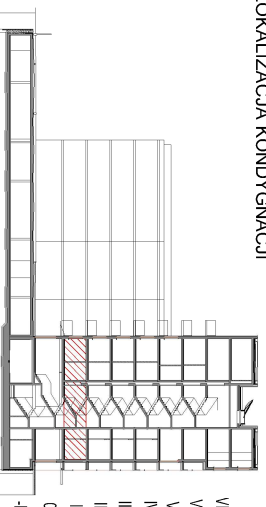

**LOKALIZACJA MIESZKANIA**

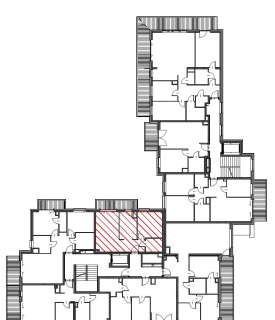

Przedstawiona na załączniku aranżacja jest przykładowa a załącznik ma charakter jedynie poglądowy i może ulec zmianie. Znalaznie nie ulegnie funkcjonalność lokalu oraz jego istotne cechy.

OBMIAR POWIERZCHNI UŻYTKOWEJ LOKALU MIESZKALNEGO WYKONANO ZGODNIE Z NORMATĄ PN-ISO 9809 Z WŁICZONĄ POWIERZCHNIĄ POD SCIANAMI DZIAŁOWYMI.

aktualizacja: 10 października 2017