

NUMER LOKALU M0005



PIĘTRO 1

KLATKA A

- |   |                    |                      |
|---|--------------------|----------------------|
| ① | PRZEDPOKÓJ         | 10,21 m <sup>2</sup> |
| ② | SALON<br>Z ANEKSEM | 20,36 m <sup>2</sup> |
| ③ | POKÓJ              | 11,02 m <sup>2</sup> |
| ④ | POKÓJ              | 12,77 m <sup>2</sup> |
| ⑤ | ŁAZIENKA           | 6,12 m <sup>2</sup>  |

**POW. UŻYTKOWA 60,48 m<sup>2</sup>**

- |   |        |                     |
|---|--------|---------------------|
| ⑥ | LOGGIA | 2,72 m <sup>2</sup> |
|---|--------|---------------------|

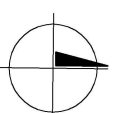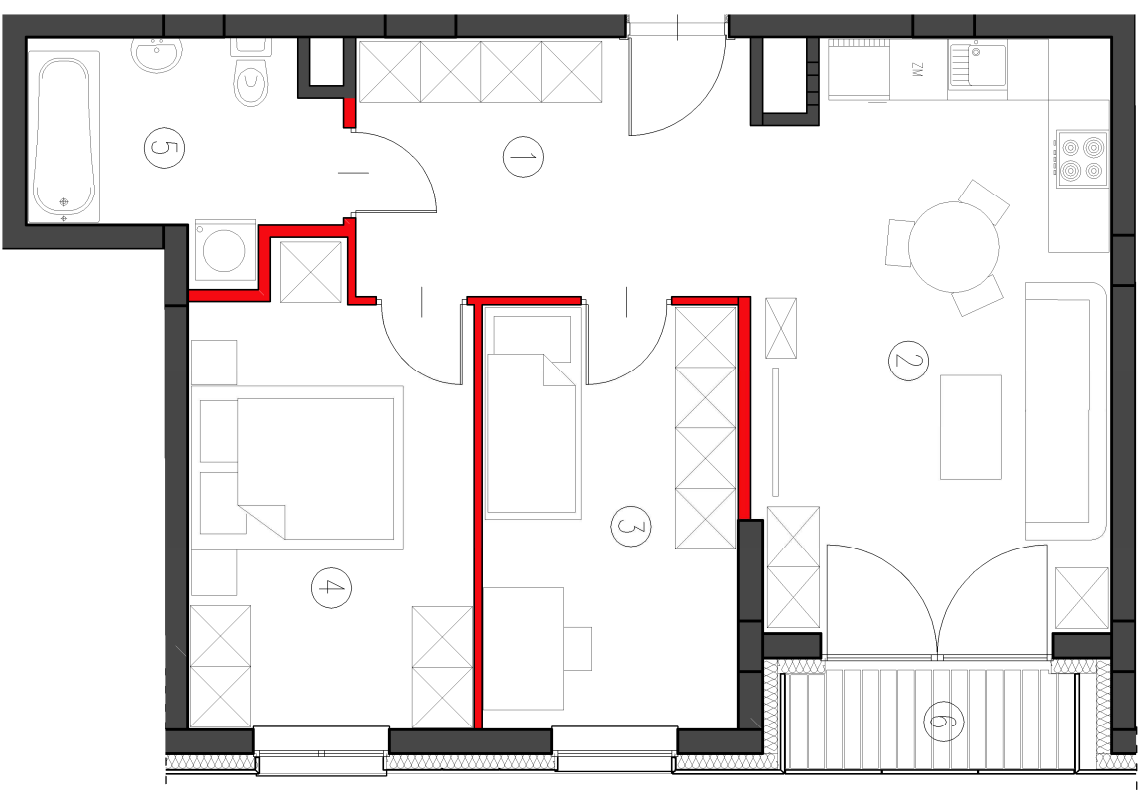


Skala: 1:75




**LOKALIZACJA BUDYNKU**


UL. MODZELEWSKIEGO 83, WARSZAWA

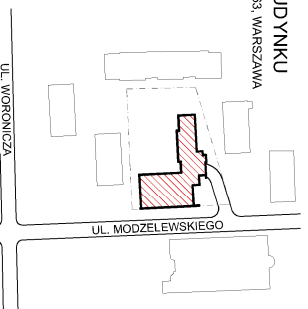

**LOKALIZACJA KONDYGNACJI**

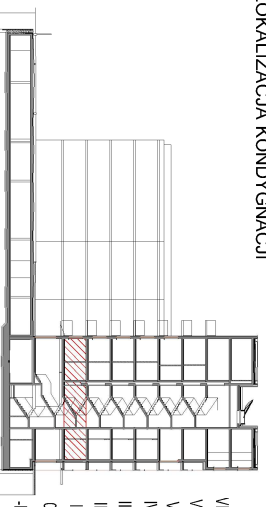

**LOKALIZACJA MIESZKANIA**

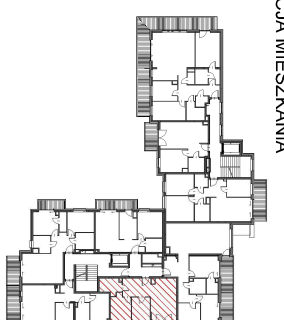

Przedstawiona na załączniku aranżacja jest przykładowa a załącznik ma charakter jedynie poglądowy i może ulec zmianie. Zmianie nie ulegnie funkcjonalność lokalu oraz jego istniejące cechy.

OBMIAR POWIERZCHNI UŻYTKOWEJ LOKALU MIESZKALNEGO WYKONANO ZGODNIE Z NORMATĄ PN-ISO 9809 Z WILCZÓWA POWIERZCHNIĄ POD SCIANAMI DZIAŁOWYMI.

aktualizacja: 10 października 2017