

NUMER LOKALU M013



PIĘTRO 3

KLATKA A

- ① PRZEDPOKÓJ 6,39 m²
- ② SALON 17,96 m²
- ③ KUCHNIA 9,07 m²
- ④ POKÓJ 12,89 m²
- ⑤ ŁAZIENKA 4,51 m²

POW. UŻYTKOWA 50,82 m²

- ⑥ BALKON 7,42 m²

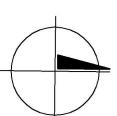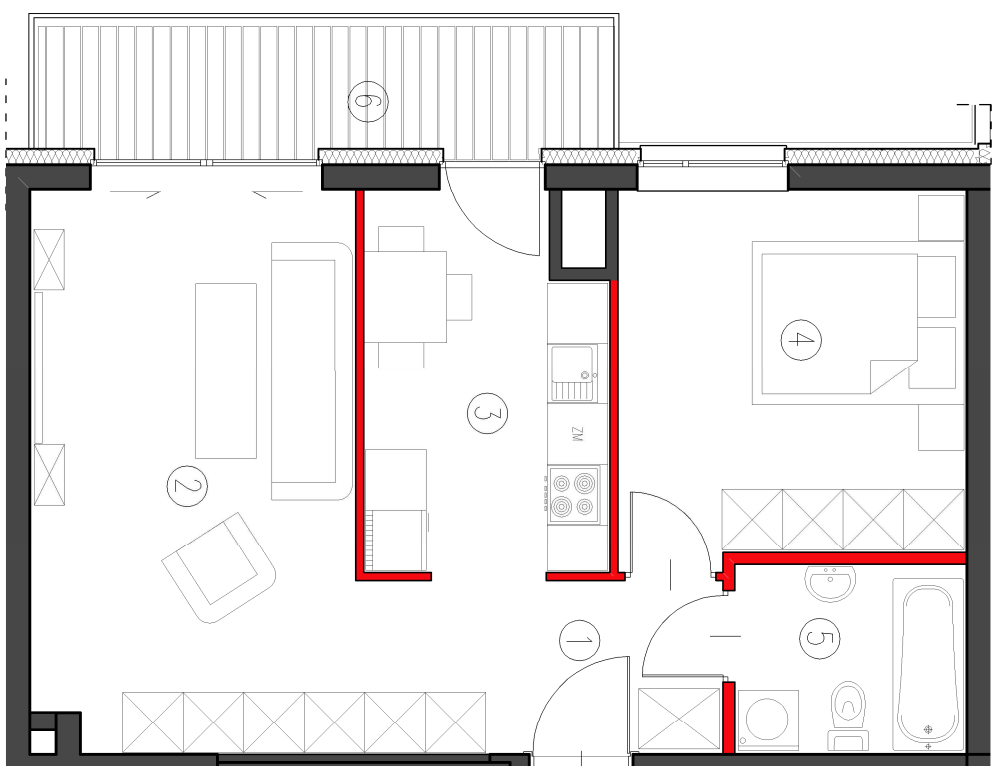


Skala: 1:75




LOKALIZACJA BUDYNKU


UL. MODZELEWSKIEGO 83, WARSZAWA

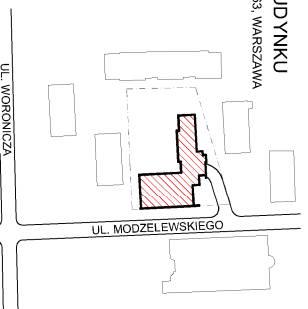

LOKALIZACJA KONDYGNACJI

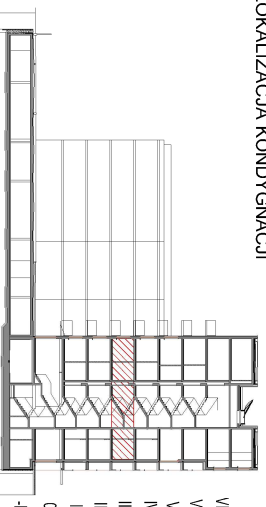

LOKALIZACJA MIESZKANIA

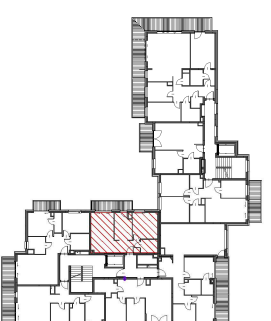

Przedstawiona na załączniku aranżacja jest przykładowa a załącznik ma charakter jedynie poglądowy i może ulec zmianie. Zmianie nie ulegnie funkcjonalność lokalu oraz jego istotne cechy.

OBMIAR POWIERZCHNI UŻYTKOWEJ LOKALU MIESZKALNEGO WYKONANO ZGODNIE Z NORMATĄ PN-ISO 9806 Z WILCZOWĄ POWIERZCHNIĄ POD SCANANAMI DZIAŁOWYMI.

aktualizacja: 10 października 2017