



PIĘTRO 5

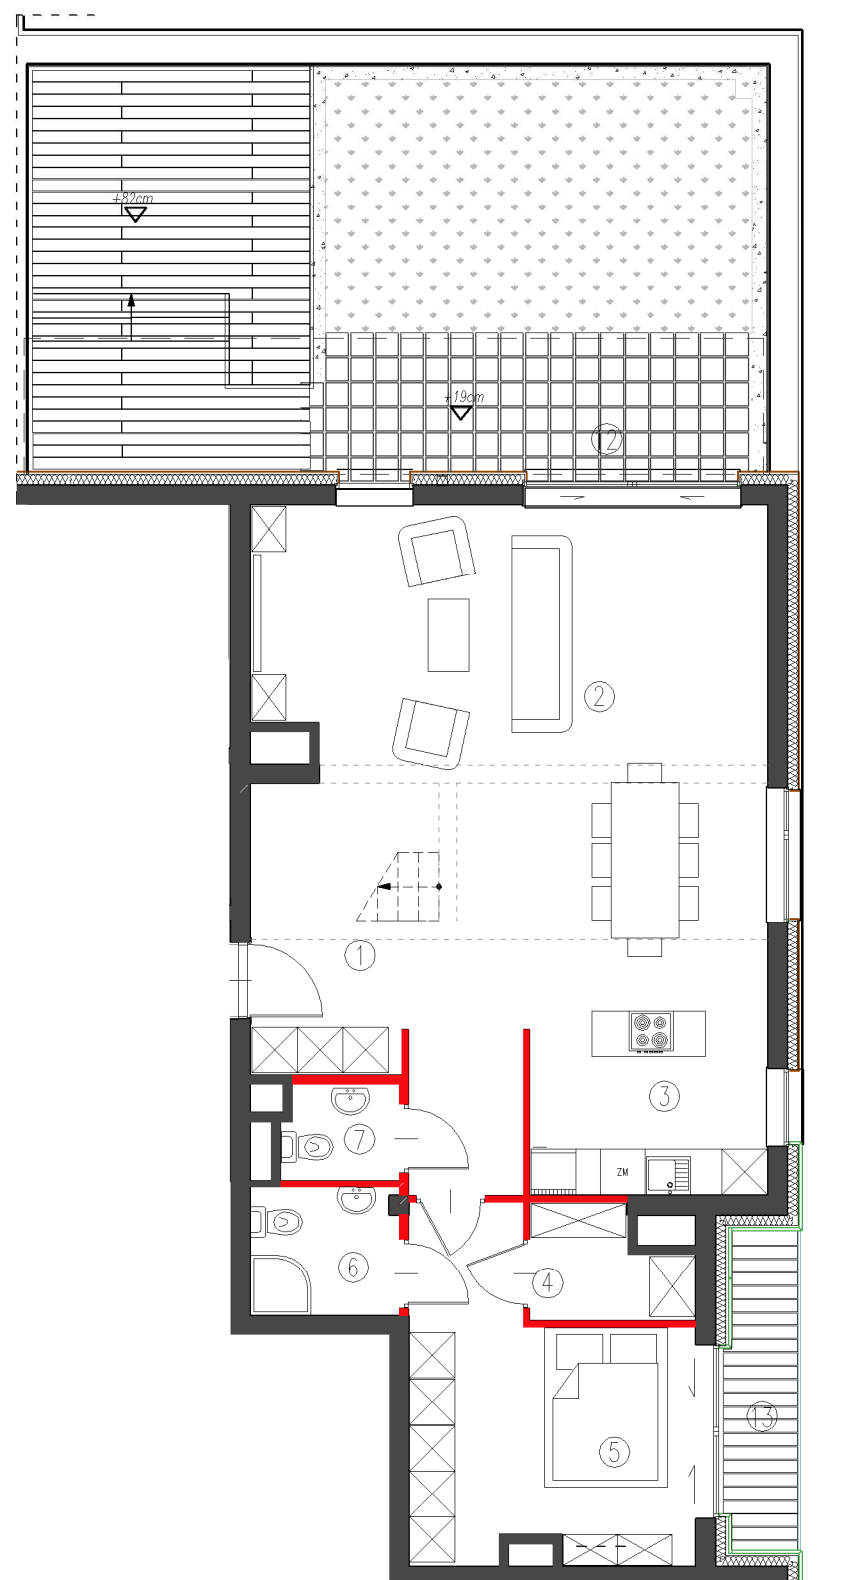

PIĘTRO 6

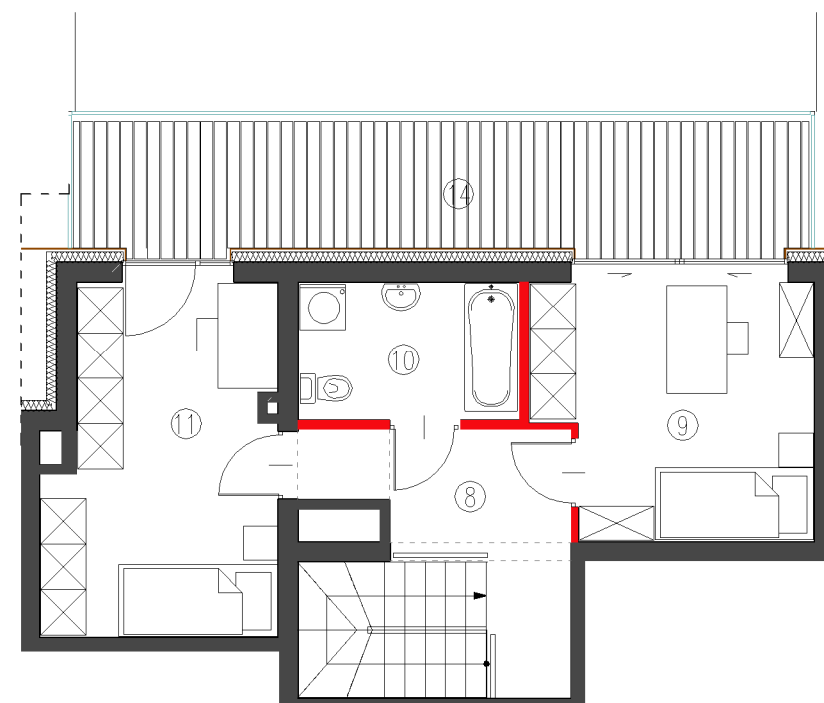

NUMER LOKALU M023

PIĘTRO 5 + 6


KLATKA A

① PRZEDPOKÓJ	10,15 m <sup>2</sup>
② SALON Z JADALNIĄ	40,70 m <sup>2</sup>
③ KUCHNIA	7,78 m <sup>2</sup>
④ GARDEROBA	3,02 m <sup>2</sup>
⑤ POKÓJ	14,34 m <sup>2</sup>
⑥ ŁAZIENKA	3,02 m <sup>2</sup>
⑦ WC	2,14 m <sup>2</sup>
⑧ KOMUNIKACJA	7,57 m <sup>2</sup>
⑨ POKÓJ	12,16 m <sup>2</sup>
⑩ ŁAZIENKA	5,66 m <sup>2</sup>
⑪ POKÓJ	13,40 m <sup>2</sup>

**POW. UŻYTKOWA 119,94 m<sup>2</sup>**

I kondygnacja: 81,15 m<sup>2</sup>  
II kondygnacja: 38,79 m<sup>2</sup>


⑫ TARAS	51,37 m <sup>2</sup>
⑬ LOGGIA	3,71 m <sup>2</sup>
⑭ BALKON	16,33 m <sup>2</sup>

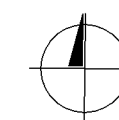


Skala: 1:100

0 1 2 m


LOKALIZACJA BUDYNKU  
UL. MODZELEWSKIEGO 63, WARSZAWA

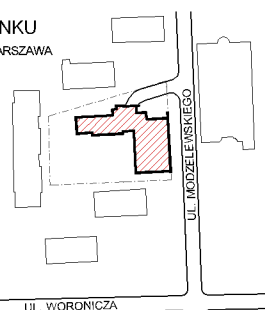

LOKALIZACJA KONDYGNACJI

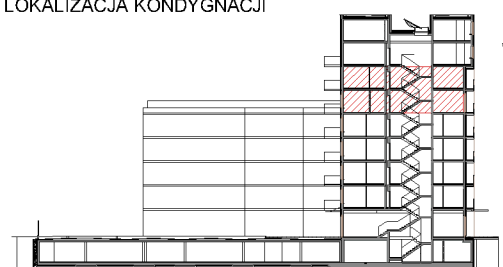

LOKALIZACJA MIESZKANIA

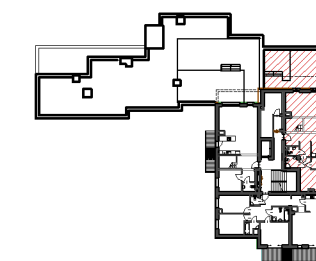

Przedstawiona na załączniku aranżacja jest przykładowa, a załącznik ma charakter jedynie poglądowy i może ulec zmianie. Zmianie nie ulegnie funkcjonalność lokalu oraz jego istotne cechy.

OBMIAR POWIERZCHNI UŻYTKOWEJ LOKALU MIESZKALNEGO WYKONANO ZGODNIE Z NORMĄ PN-ISO 9853 Z WŁICZONĄ POWIERZCHNIĄ POD ŚCIANAMI DZIAŁOWYMI.

Schody do wykonania przez Nabywcę według własnej aranżacji.

aktualizacja: 30 listopad 2017