



PIĘTRO 7

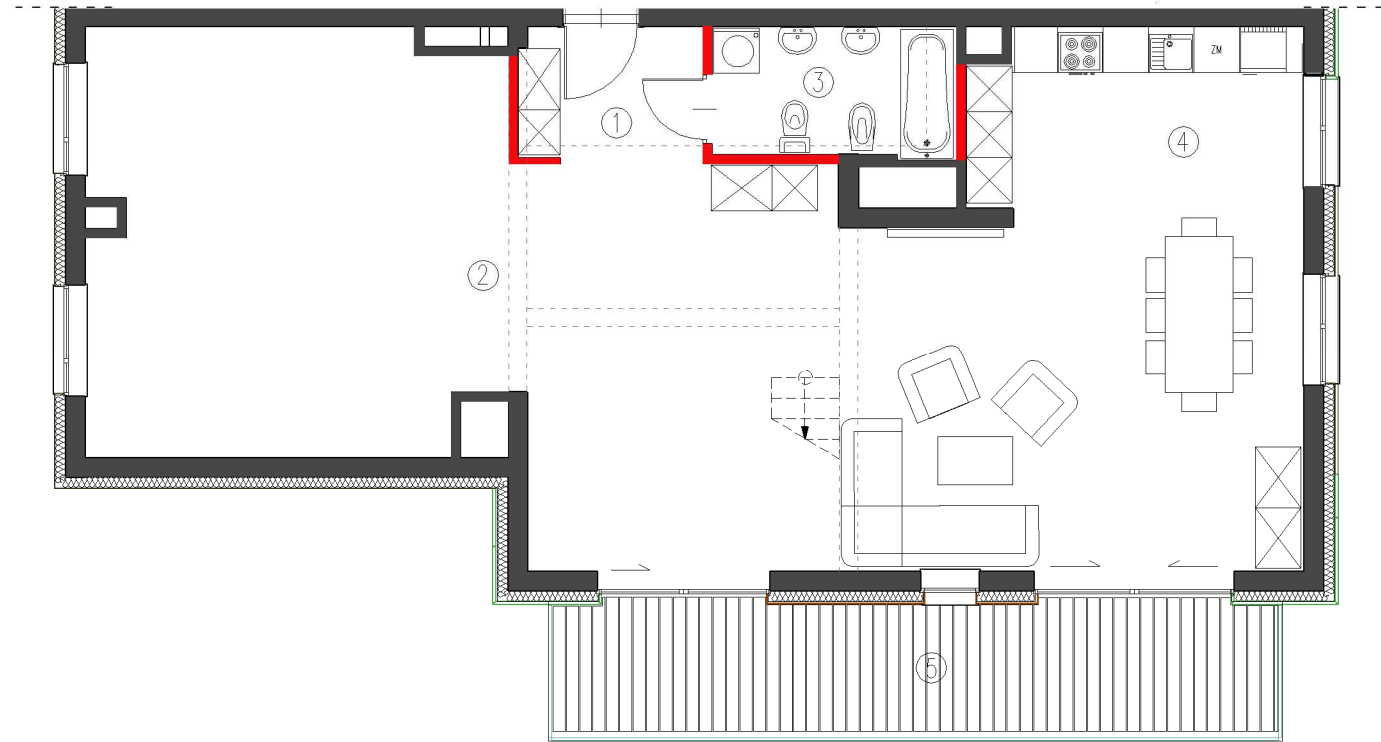

Antresola

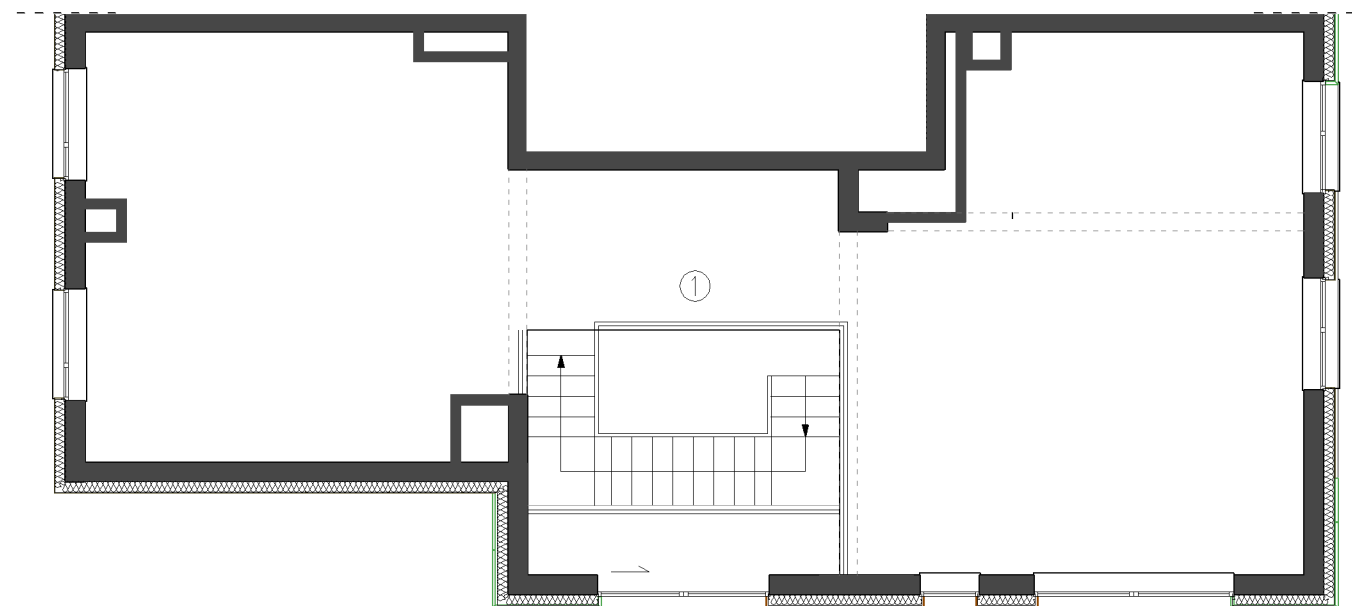

NUMER LOKALU M026

PIĘTRO 7 + antresola


KLATKA A

- ① KOMUNIKACJA 4,46 m²
- ② STUDIO DÓŁ 82,26 m²
- ③ ŁAZIENKA 5,75 m²
- ④ KUCHNIA 10,39 m²
- ① STUDIO GÓRA 79,08 m²

POW. UŻYTKOWA 181,94 m²

I kondygnacja: 102,86 m²
Antresola: 79,08 m²


- ⑤ BALKON 16,93 m²

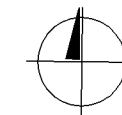


Skala: 1:100

0 1 2 m


LOKALIZACJA BUDYNKU
UL. MODZELEWSKIEGO 63, WARSZAWA

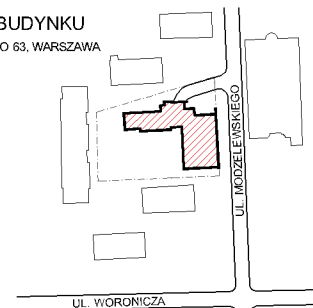

LOKALIZACJA KONDYGNACJI

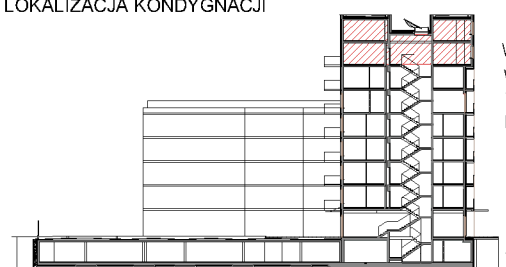

LOKALIZACJA MIESZKANIA

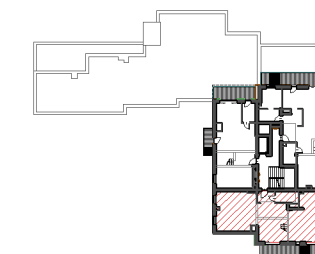

Przedstawiona na załączniku aranżacja jest przykładowa, a załącznik ma charakter jedynie poglądowy i może ulec zmianie. Zmianie nie ulegnie funkcjonalność lokalu oraz jego istotne cechy.

OBMIAR POWIERZCHNI UŻYTKOWEJ LOKALU MIESZKALNEGO WYKONANO ZGODNIE Z NORMĄ PN-ISO 9853 Z WŁICZONĄ POWIERZCHNIĄ POD ŚCIANAMI DZIAŁOWYMI.

Schody do wykonania przez Nabywcę według własnej aranżacji.

aktualizacja: 30 listopad 2017