



PIĘTRO 7

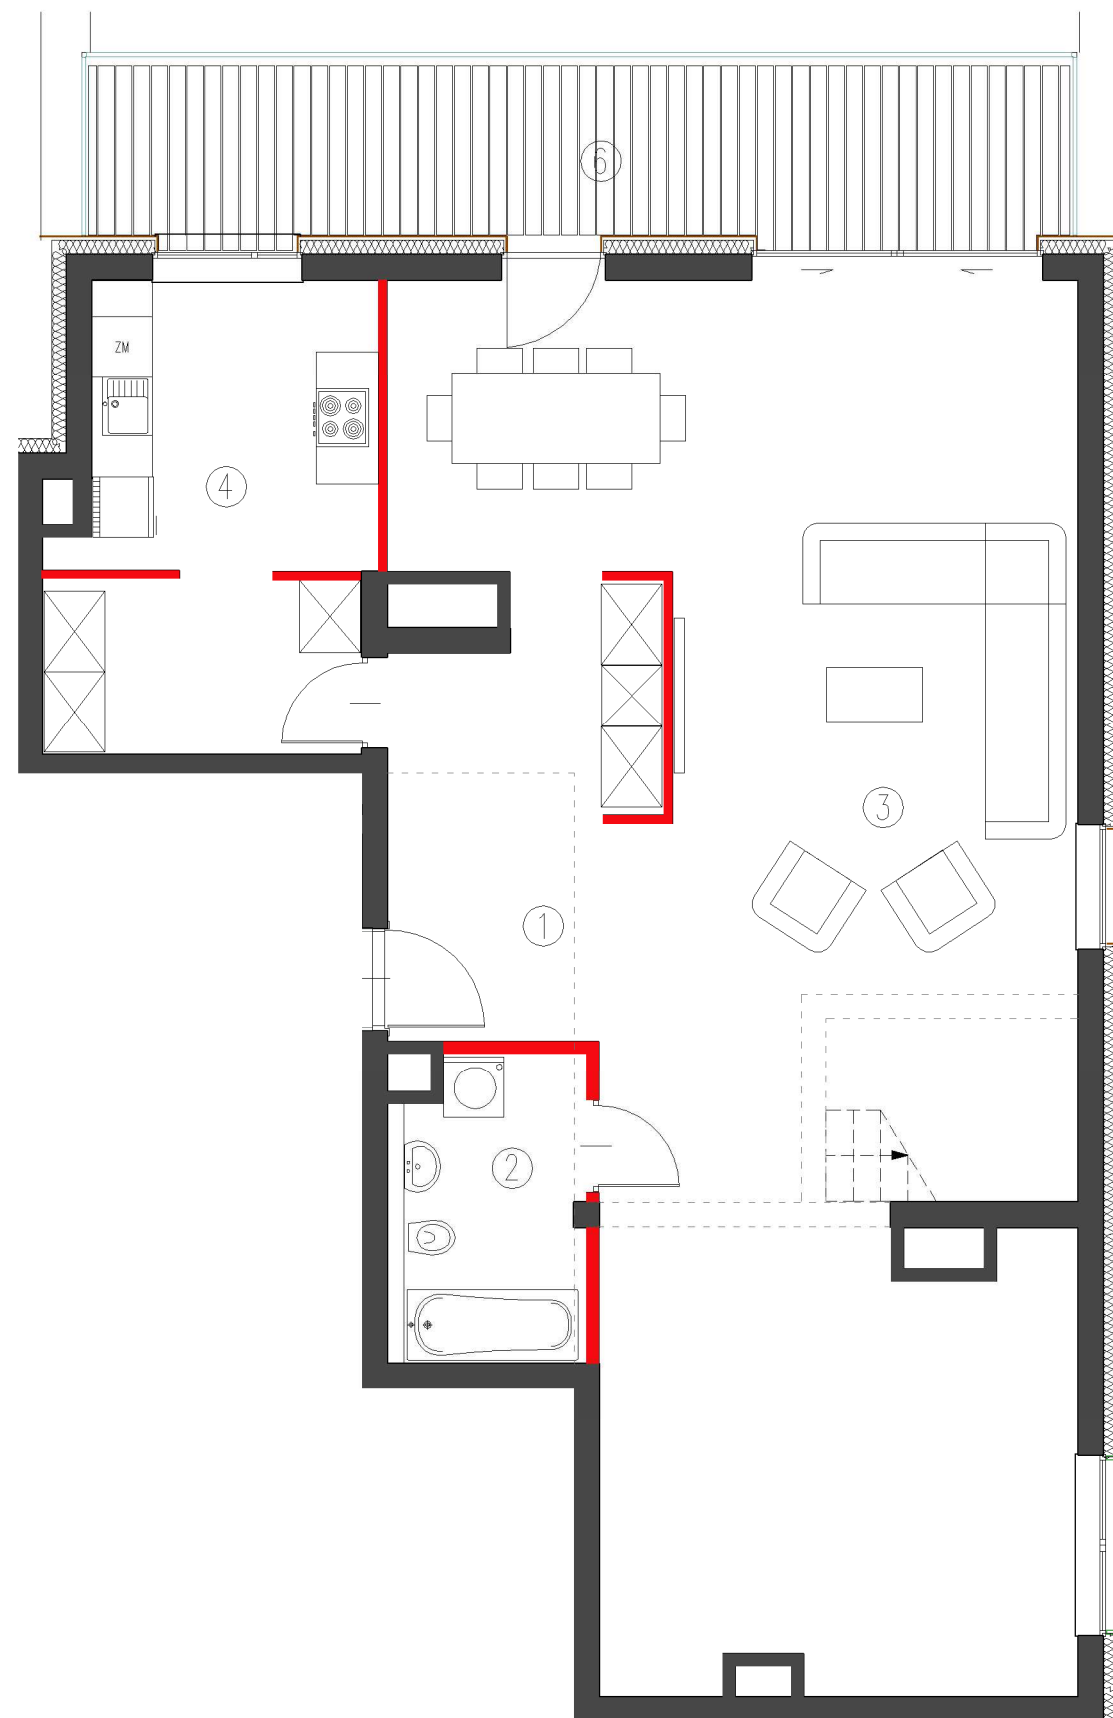

ANTRESOLA

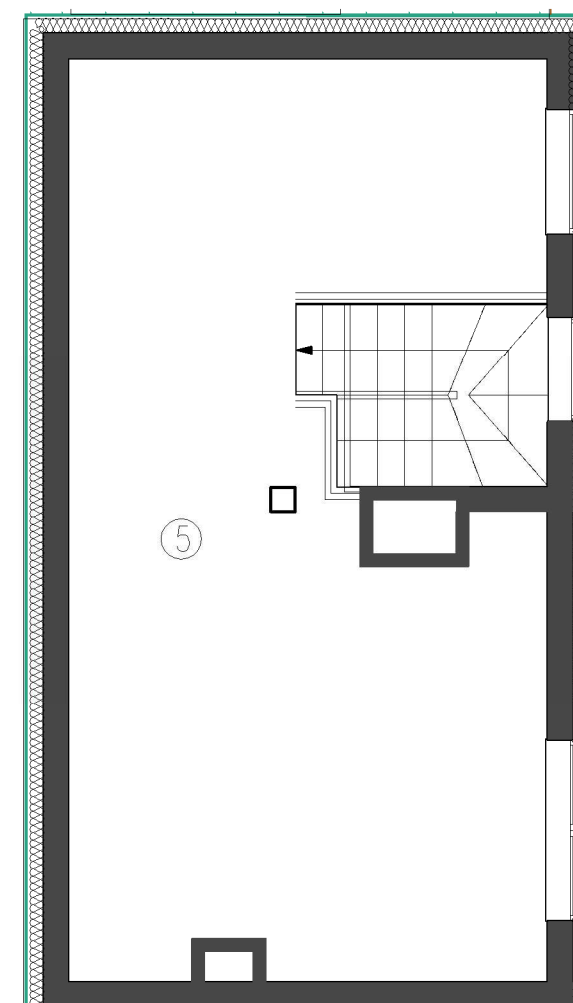

NUMER LOKALU M028

PIĘTRO 7 + antresola


KLATKA A

① KOMUNIKACJA	8,15 m <sup>2</sup>
② ŁAZIENKA	5,95 m <sup>2</sup>
③ STUDIO DÓŁ	72,07 m <sup>2</sup>
④ KUCHNIA	14,14 m <sup>2</sup>
⑤ STUDIO GÓRA	37,06 m <sup>2</sup>

**POW. UŻYTKOWA 137,37 m<sup>2</sup>**

I kondygnacja: 100,31 m<sup>2</sup>  
Antresola: 37,06 m<sup>2</sup>


⑥ BALKON	16,32 m <sup>2</sup>
----------	----------------------

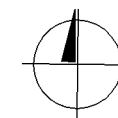


Skala: 1:75




LOKALIZACJA BUDYNKU  
UL. MODZELEWSKIEGO 63, WARSZAWA

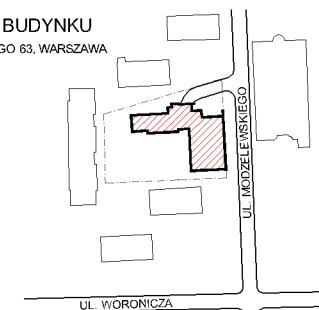

LOKALIZACJA KONDYGNACJI

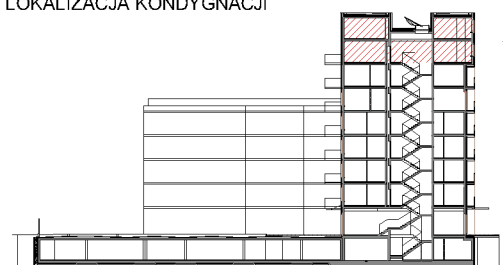

LOKALIZACJA MIESZKANIA

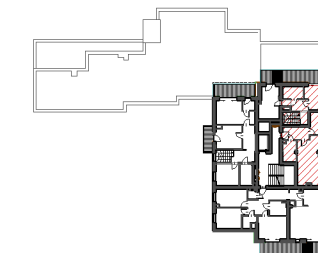

Przedstawiona na załączniku aranżacja jest przykładowa, a załącznik ma charakter jedynie poglądowy i może ulec zmianie. Zmianie nie ulegnie funkcjonalność lokalu oraz jego istotne cechy.

OBMIAR POWIERZCHNI UŻYTKOWEJ LOKALU MIESZKALNEGO WYKONANO ZGODNIE Z NORMĄ PN-ISO 9855 Z WŁIČZONĄ POWIERZCHNIĄ POD ŚCIANAMI DZIAŁOWYMI.

Schody do wykonania przez Nabywcę według własnej aranżacji.

aktualizacja: 30 listopad 2017