

NUMER LOKALU M010



PIĘTRO 2

KLATKA A

①	PRZEDPOKÓJ	10,21 m <sup>2</sup>
②	SALON Z ANEKSEM	20,36 m <sup>2</sup>
③	POKÓJ	11,02 m <sup>2</sup>
④	POKÓJ	12,77 m <sup>2</sup>
⑤	ŁAZIENKA	6,12 m <sup>2</sup>

**POW. UŻYTKOWA 60,48 m<sup>2</sup>**

⑥	LOGGIA	2,72 m <sup>2</sup>
---	--------	---------------------

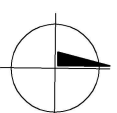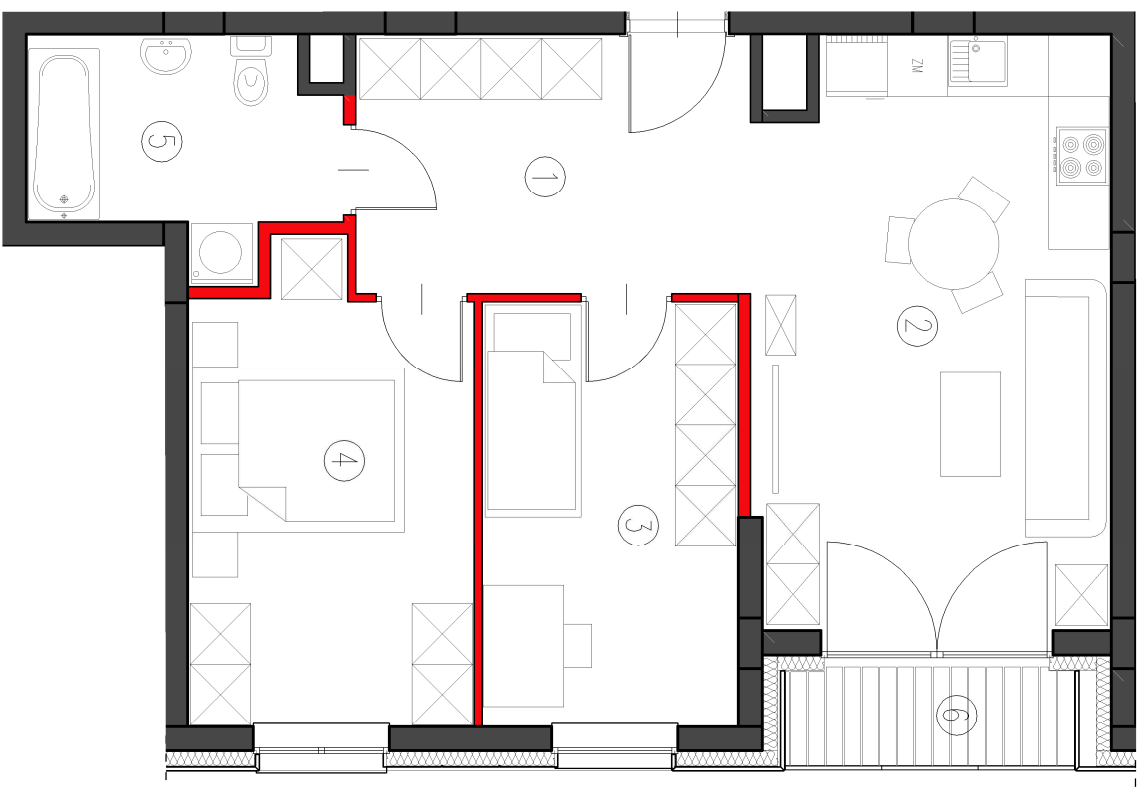


Skala: 1:75




**LOKALIZACJA BUDYNKU**


UL. MODZELEWSKIEGO 83, WARSZAWA

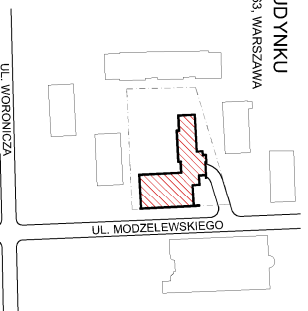

**LOKALIZACJA KONDYGNACJI**

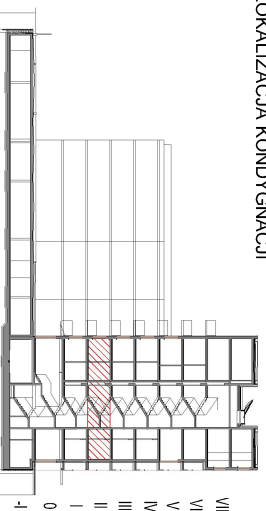

**LOKALIZACJA MIESZKANIA**

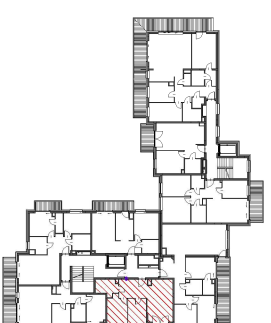

Przedstawiona na załączniku aranżacja jest przykładowa a załącznik ma charakter jedynie poglądowy i może ulec zmianie. Zmianie nie ulegnie funkcjonalność lokalu oraz jego istotne cechy.

OBMIAR POWIERZCHNI UŻYTKOWEJ LOKALU MIESZKALNEGO WYKONANO ZGODNIE Z NORMATĄ PN-ISO 9809 Z WŁICZONIĄ POWIERZCHNIĄ POD SCIANAMI DZIAŁOWYMI.

aktualizacja: 10 października 2017