

NUMER LOKALU M015


PIĘTRO 3

KLATKA A


- | | | |
|---|--------------------|----------------------|
| ① | PRZEDPOKÓJ | 10,21 m ² |
| ② | SALON
Z ANEKSEM | 20,36 m ² |
| ③ | POKÓJ | 11,02 m ² |
| ④ | POKÓJ | 12,77 m ² |
| ⑤ | ŁAZIENKA | 6,12 m ² |

POW. UŻYTKOWA 60,48 m²

- | | | |
|---|--------|---------------------|
| ⑥ | LOGGIA | 2,72 m ² |
|---|--------|---------------------|

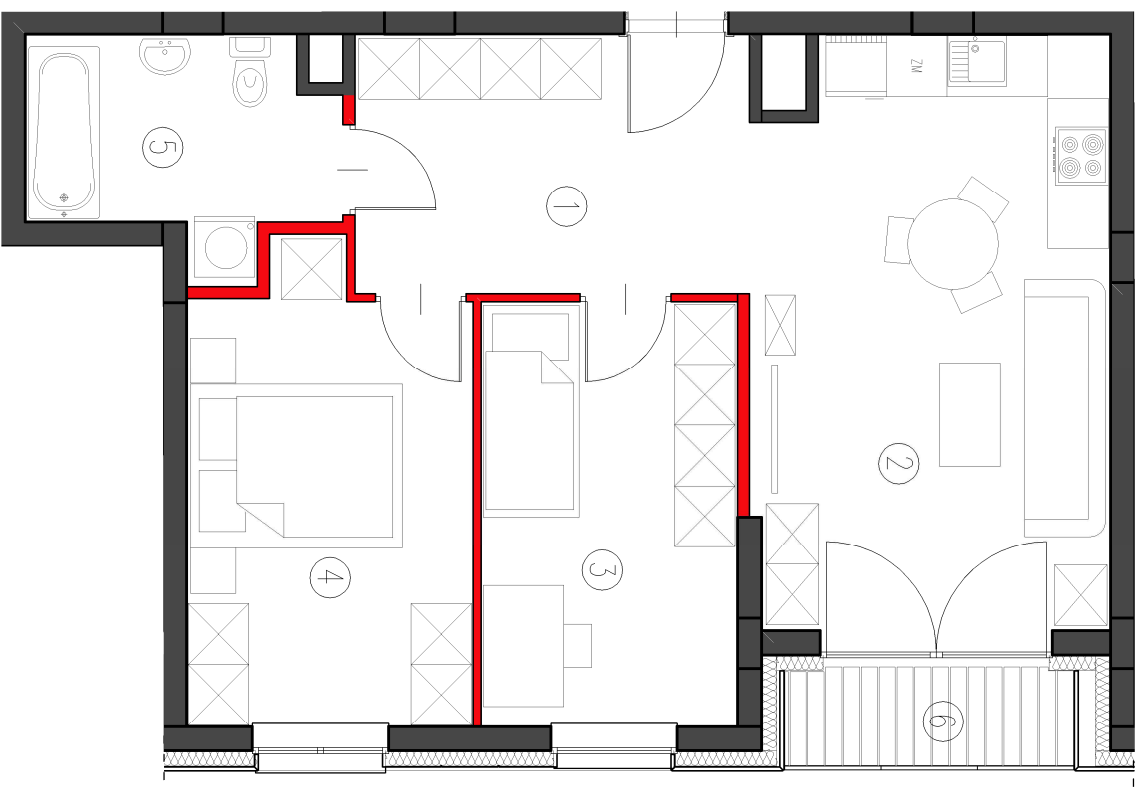


Skala: 1:75

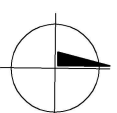


LOKALIZACJA BUDYNKU


UL. MODZELEWSKIEGO 83, WARSZAWA

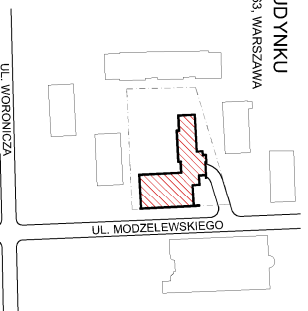

LOKALIZACJA KONDYGNACJI

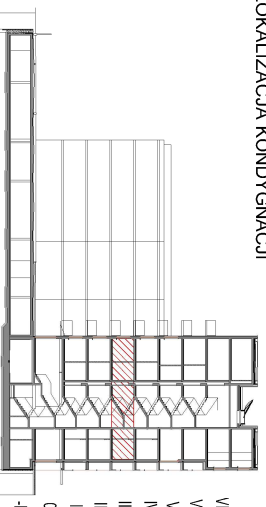

LOKALIZACJA MIESZKANIA

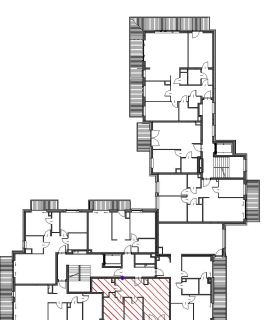

Przedstawiona na załączniku aranżacja jest przykładowa a załącznik ma charakter jedynie poglądowy i może ulec zmianie. Zmianie nie ulegnie funkcjonalność lokalu oraz jego istotne cechy.

OBMIAR POWIERZCHNI UŻYTKOWEJ LOKALU MIESZKALNEGO WYKONANO ZGODNIE Z NORMATĄ PN-ISO 9889 Z WILCZÓWĄ POWIERZCHNIĄ POD SCIANAMI DZIAŁOWYMI.

aktualizacja: 10 października 2017