

NUMER LOKALU M025



PIĘTRO 6

KLATKA A

- | | |
|-------------------|----------------------|
| ① KOMUNIKACJA | 7,05 m ² |
| ② ŁAZIENKA | 5,95 m ² |
| ③ SALON Z ANEKSEM | 26,88 m ² |
| ④ POKÓJ | 9,90 m ² |

POW. UŻYTKOWA 49,78 m²

- | | |
|----------|---------------------|
| ⑤ LOGGIA | 3,71 m ² |
|----------|---------------------|

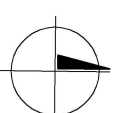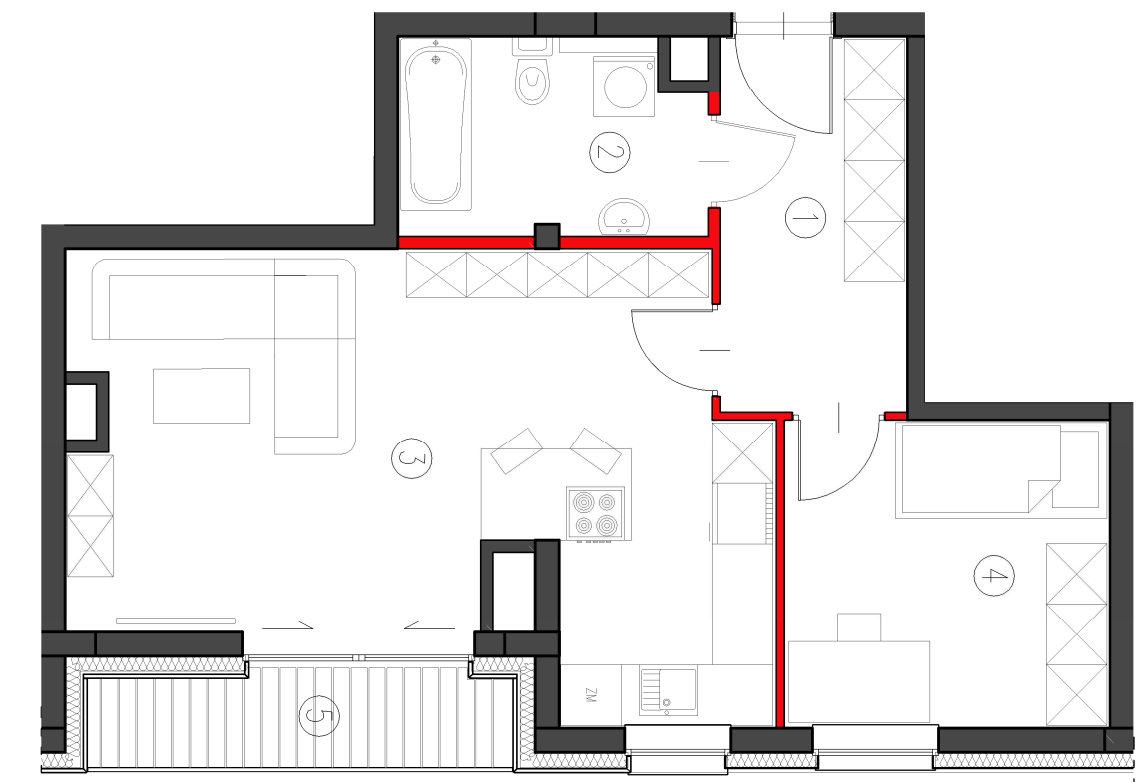


Skala: 1:75




LOKALIZACJA BUDYNKU


UL. MODZELEWSKIEGO 83, WARSZAWA

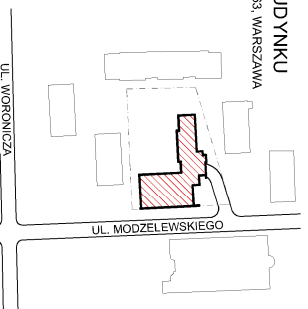

LOKALIZACJA KONDYGNACJI

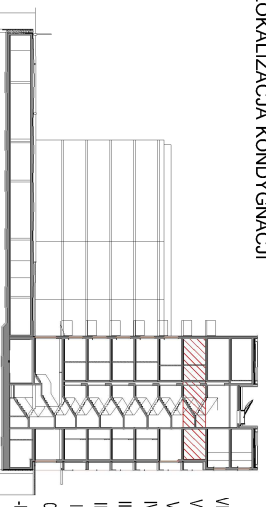

LOKALIZACJA MIESZKANIA

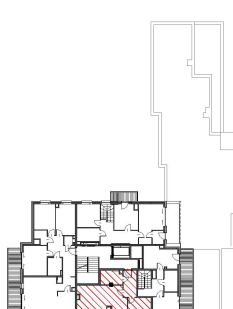

Przedstawiona na załączniku aranżacja jest przykładowa a załącznik ma charakter jedynie poglądowy i może ulec zmianie. Zmianie nie ulegnie funkcjonalność lokalu oraz jego istotne cechy.

OBMIAR POWIERZCHNI UŻYTKOWEJ LOKALU MIESZKALNEGO WYKONANO ZGODNIE Z NORMATĄ PN-ISO 9889 Z WILCZOWĄ POWIERZCHNIĄ POD SCIANAMI DZIAŁOWYMI.

aktualizacja: 10 października 2017