



PIĘTRO 7

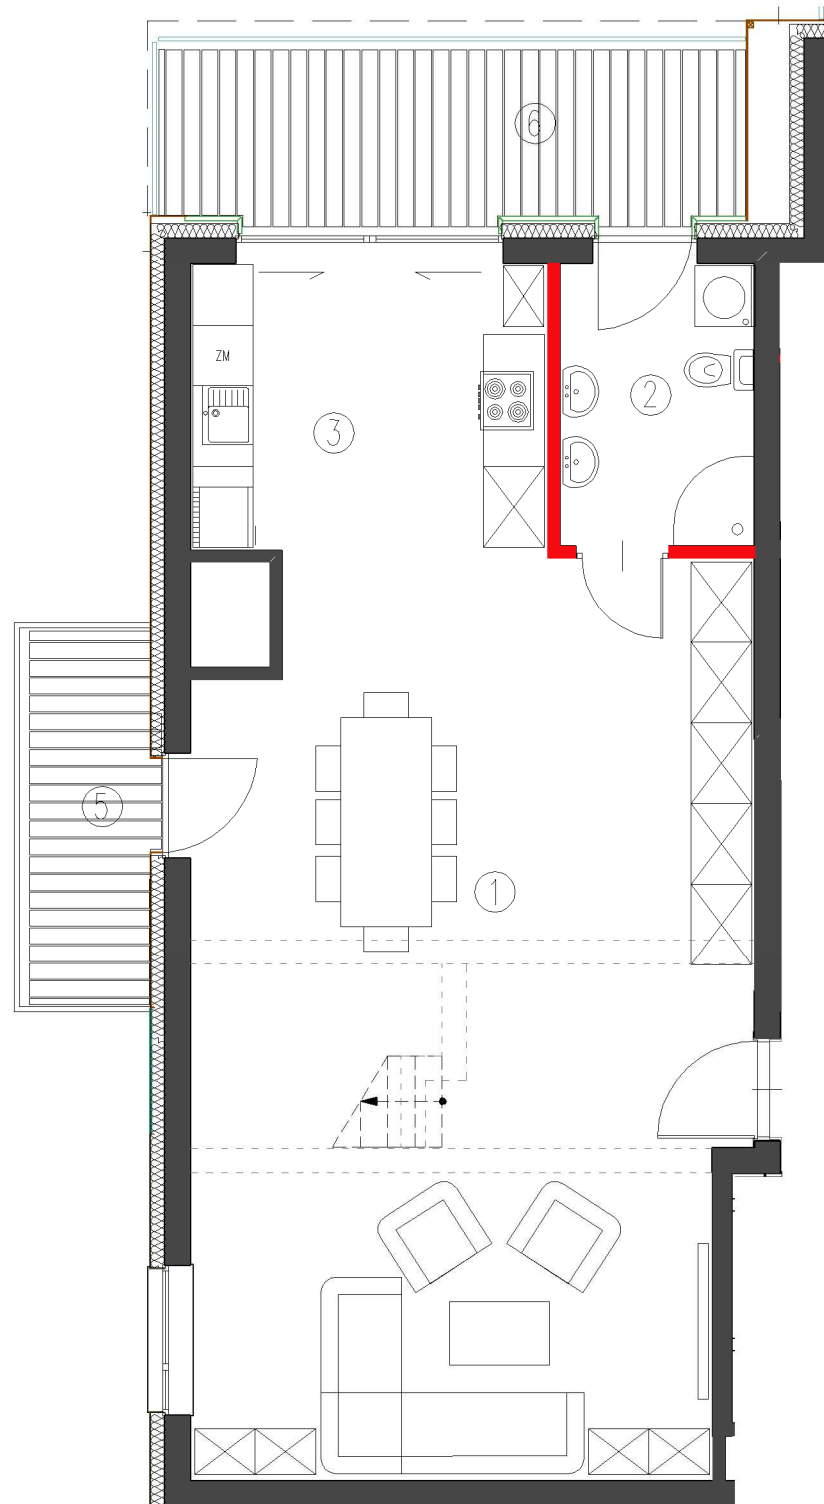

ANTRESOLA

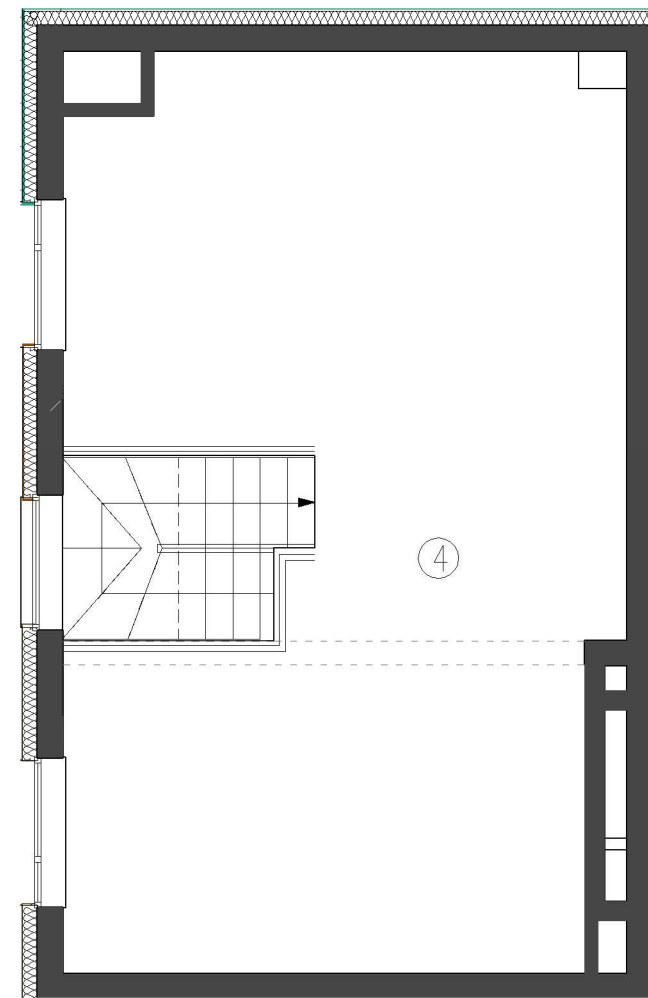

NUMER LOKALU M027

PIĘTRO 7 + antresola


KLATKA A

① STUDIO DÓŁ	48,81 m <sup>2</sup>
② ŁAZIENKA	5,67 m <sup>2</sup>
③ KUCHNIA	10,23 m <sup>2</sup>
④ STUDIO GÓRA	44,03 m <sup>2</sup>

**POW. UŻYTKOWA 108,74 m<sup>2</sup>**

I kondygnacja: 64,71 m<sup>2</sup>  
Antresola: 44,03 m<sup>2</sup>


⑤ BALKON	4,87 m <sup>2</sup>
⑥ BALKON	9,92 m <sup>2</sup>

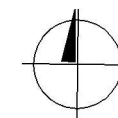


Skala: 1:75




LOKALIZACJA BUDYNKU  
UL. MODZELEWSKIEGO 63, WARSZAWA

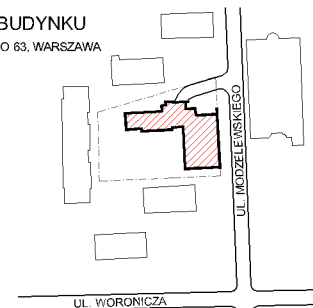

LOKALIZACJA KONDYGNACJI

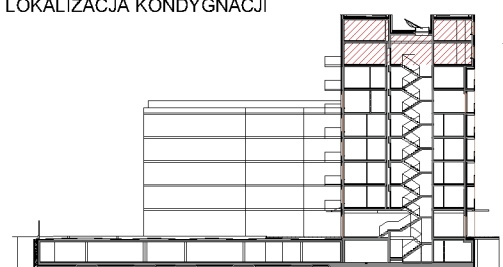

LOKALIZACJA MIESZKANIA

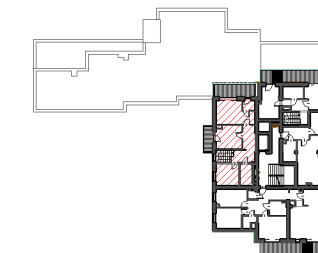

Przedstawiona na załączniku aranżacja jest przykładowa, a załącznik ma charakter jedynie poglądowy i może ulec zmianie. Zmianie nie ulegnie funkcjonalność lokalu oraz jego istotne cechy.

OBMIAR POWIERZCHNI UŻYTKOWEJ LOKALU MIESZKALNEGO WYKONANO ZGODNIE Z NORMĄ PN-ISO 9855 Z WŁIČZONĄ POWIERZCHNIĄ POD ŚCIANAMI DZIAŁOWYMI.

Schody do wykonania przez Nabywcę według własnej aranżacji.

aktualizacja: 30 listopad 2017