

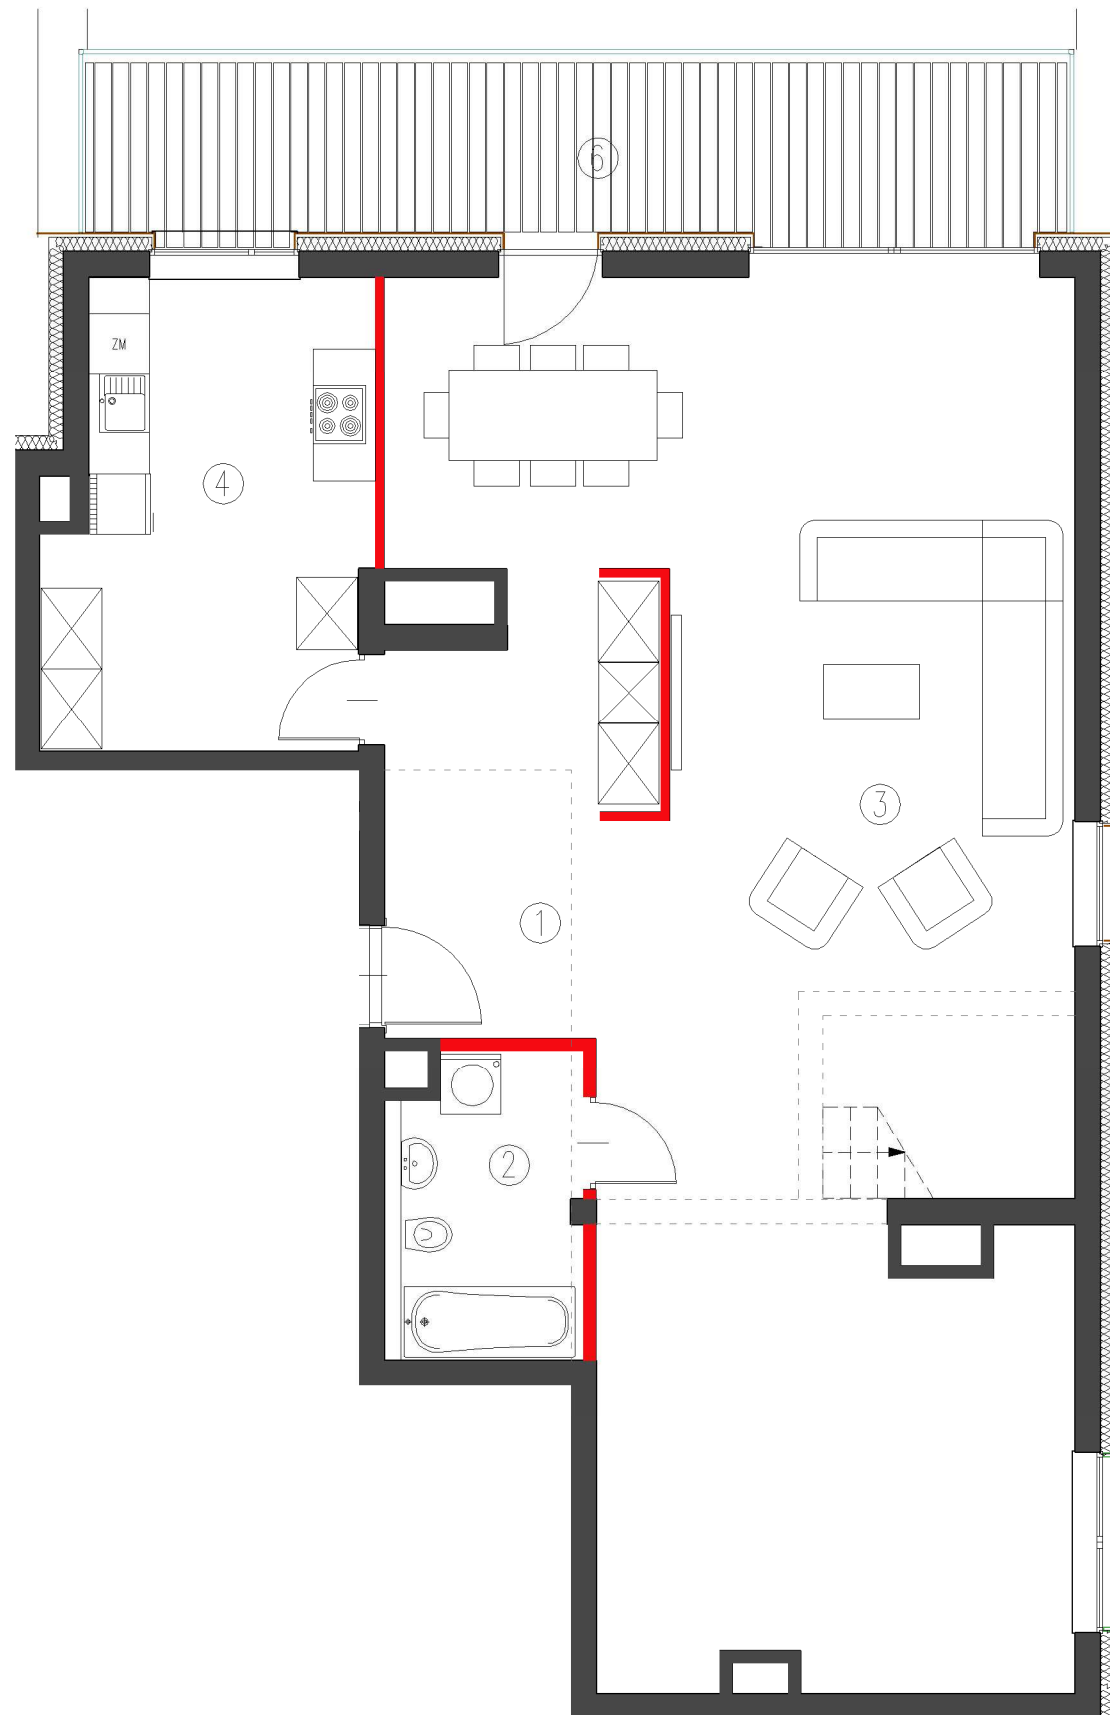


PIĘTRO 7

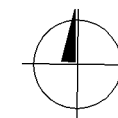

ANTRESOLA

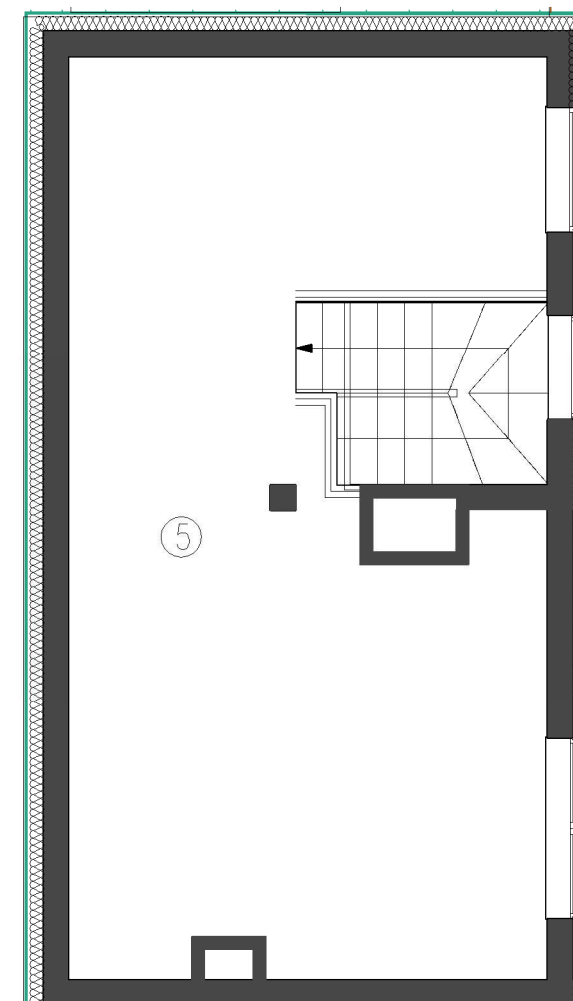

Skala: 1:75



NUMER LOKALU M028

PIĘTRO 7 + antresola

KLATKA A


① KOMUNIKACJA	8,15 m ²
② ŁAZIENKA	5,95 m ²
③ STUDIO DÓŁ	72,07 m ²
④ KUCHNIA	14,14 m ²
⑤ STUDIO GÓRA	37,06 m ²

POW. UŻYTKOWA 137,37 m²


I kondygnacja: 100,31 m²
Antresola: 37,06 m²

⑥ BALKON 16,32 m²


LOKALIZACJA BUDYNKU
UL. MODZELEWSKIEGO 63, WARSZAWA

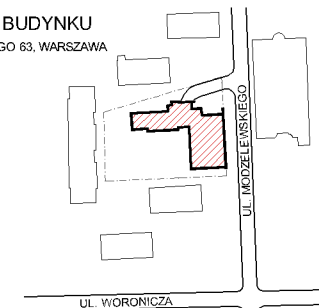

LOKALIZACJA KONDYGNACJI

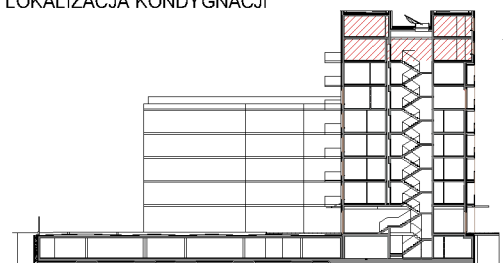

LOKALIZACJA MIESZKANIA

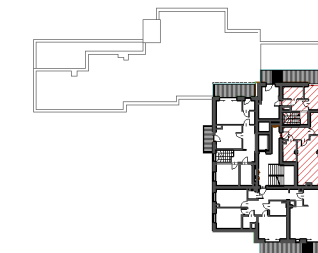

Przedstawiona na załączniku aranżacja jest przykładowa, a załącznik ma charakter jedynie poglądowy i może ulec zmianie. Zmianie nie ulegnie funkcjonalność lokalu oraz jego istotne cechy.

OBMIAR POWIERZCHNI UŻYTKOWEJ LOKALU MIESZKALNEGO WYKONANO ZGODNIE Z NORMĄ PN-ISO 9855 Z WŁIČZONĄ POWIERZCHNIĄ POD ŚCIANAMI DZIAŁOWYMI.

Schody do wykonania przez Nabywcę według własnej aranżacji.

aktualizacja: 21 marzec 2019