
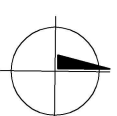


NUMER LOKALU M029

PIĘTRO 1

KLATKA B

- |                      |                    |                            |
|----------------------|--------------------|----------------------------|
| ①                    | PRZEDPOKÓJ         | 10,34 m <sup>2</sup>       |
| ②                    | POKÓJ              | 8,29 m <sup>2</sup>        |
| ③                    | SALON<br>Z ANEKSEM | 19,00 m <sup>2</sup>       |
| ④                    | ŁAZIENKA           | 5,19 m <sup>2</sup>        |
| ⑤                    | POKÓJ              | 14,23 m <sup>2</sup>       |
| ⑥                    | POKÓJ              | 11,85 m <sup>2</sup>       |
| ⑦                    | ŁAZIENKA           | 3,29 m <sup>2</sup>        |
| <b>POW. UŻYTKOWA</b> |                    | <b>72,19 m<sup>2</sup></b> |
| ⑧                    | BALKON             | 10,29 m <sup>2</sup>       |

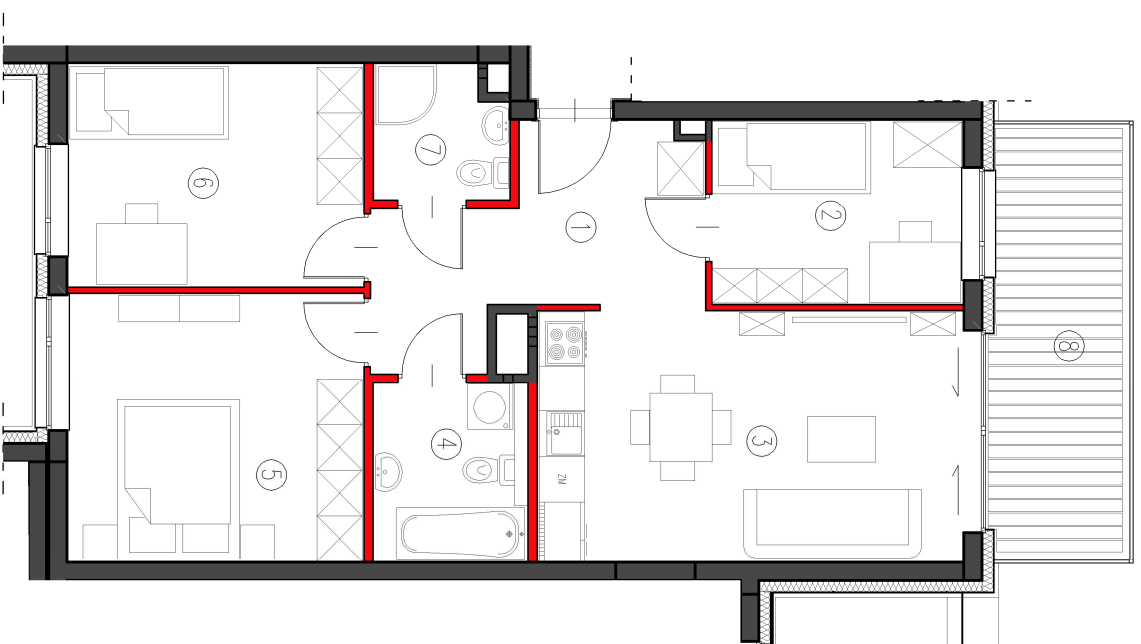


Skala: 1:100




**LOKALIZACJA BUDYNKU**


UL. MODZELEWSKIEGO 83, WARSZAWA

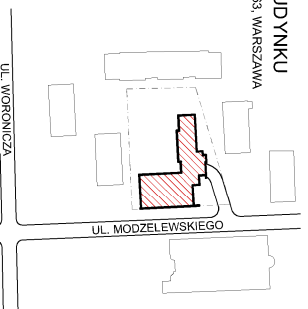

**LOKALIZACJA KONDYGNACJI**

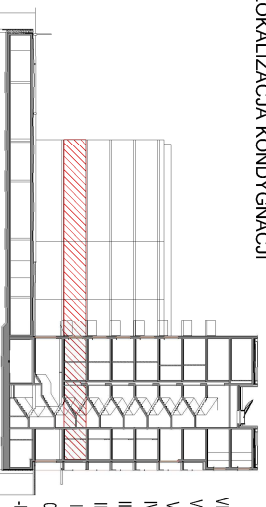

**LOKALIZACJA MIESZKANIA**

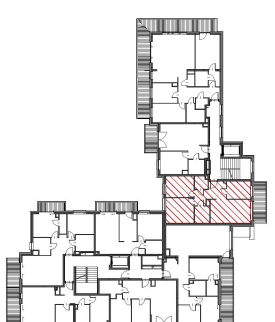

Przedstawiona na załączniku aranżacja jest przykładowa a załącznik ma charakter jedynie poglądowy i może ulec zmianie. Zmianie nie ulegnie funkcjonalność lokalu oraz jego istotne cechy.

OBMIAR POWIERZCHNI UŻYTKOWEJ LOKALU MIESZKALNEGO WYKONANO ZGODNIE Z NORMAT PN-ISO 9806 Z WILCZÓWA POWIERZCHNIA POD ŚCIANAMI DZIAŁOWYMI.

aktualizacja: 10 października 2017