

NUMER LOKALU M030



PIĘTRO 1

KLATKA B

- ① PRZEDPOKÓJ 5,42 m<sup>2</sup>
- ② ŁAZIENKA 5,06 m<sup>2</sup>
- ③ POKÓJ 12,41 m<sup>2</sup>
- ④ SALON Z ANEKSEM 22,22 m<sup>2</sup>

**POW. UŻYTKOWA 45,11 m<sup>2</sup>**

- ⑤ BALKON 6,88 m<sup>2</sup>

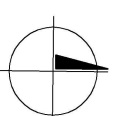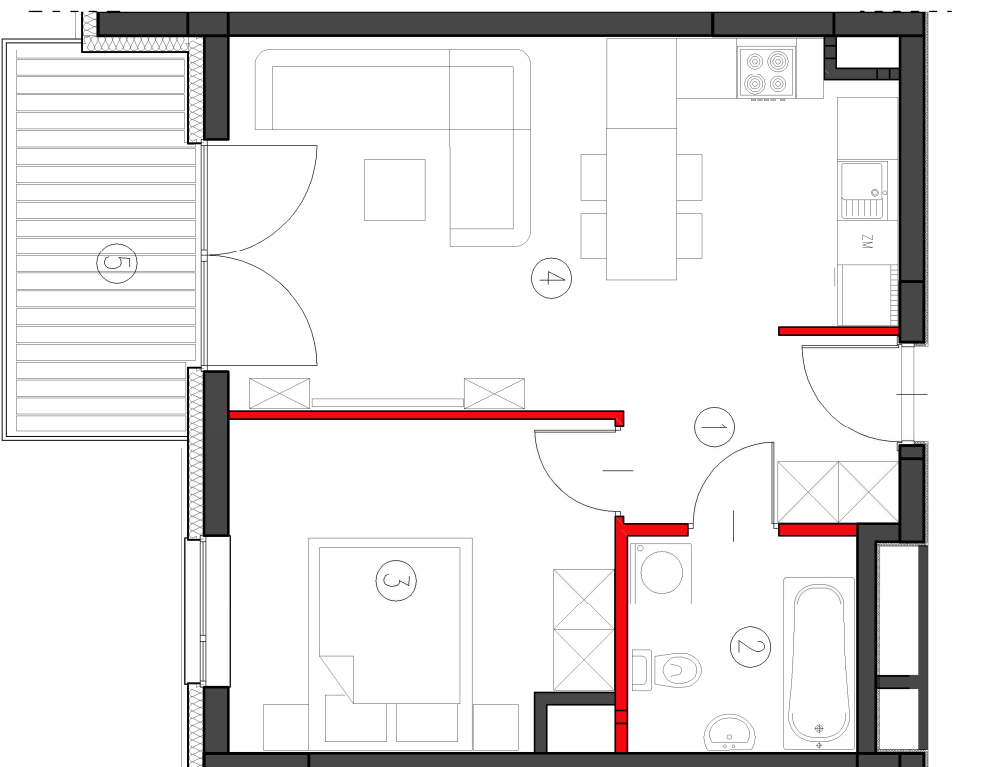


Skala: 1:75




**LOKALIZACJA BUDYNKU**


UL. MODZELEWSKIEGO 83 WARSZAWA

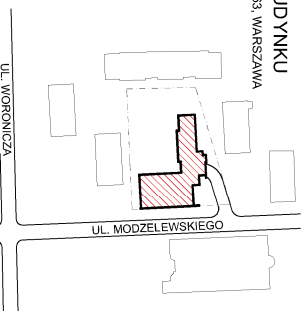

**LOKALIZACJA KONDYGNACJI**

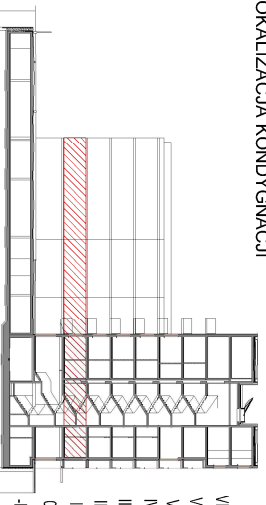

**LOKALIZACJA MIESZKANIA**

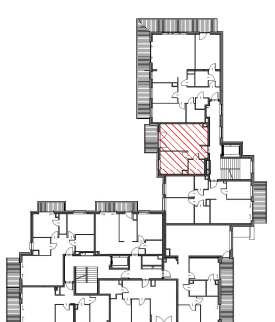

Przedstawiona na załączniku aranżacja jest przykładowa a załącznik ma charakter jedynie poglądowy i może ulec zmianie. Zniżenie nie ulegnie funkcjonalności lokalu oraz jego istotne cechy.

OBMIAR POWIERZCHNI UŻYTKOWEJ LOKALU MIESZKALNEGO WYKONANO ZGODNIE Z NORMAT PN-ISO 9889 Z WILCZOWĄ POWIERZCHNIĄ POD SCIANAMI DZIAŁOWYMI.

aktualizacja: 10 października 2017