

NUMER LOKALU M035



PIĘTRO 3

KLATKA B

- ① PRZEDPOKÓJ 10,01 m²
- ② POKÓJ 8,66 m²
- ③ SALON 19,00 m²
Z ANEKSEM
- ④ ŁAZIENKA 5,19 m²
- ⑤ POKÓJ 14,23 m²
- ⑥ POKÓJ 11,85 m²
- ⑦ ŁAZIENKA 3,29 m²

POW. UŻYTKOWA 72,23 m²

⑧ BALKON 10,29 m²

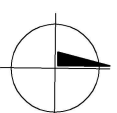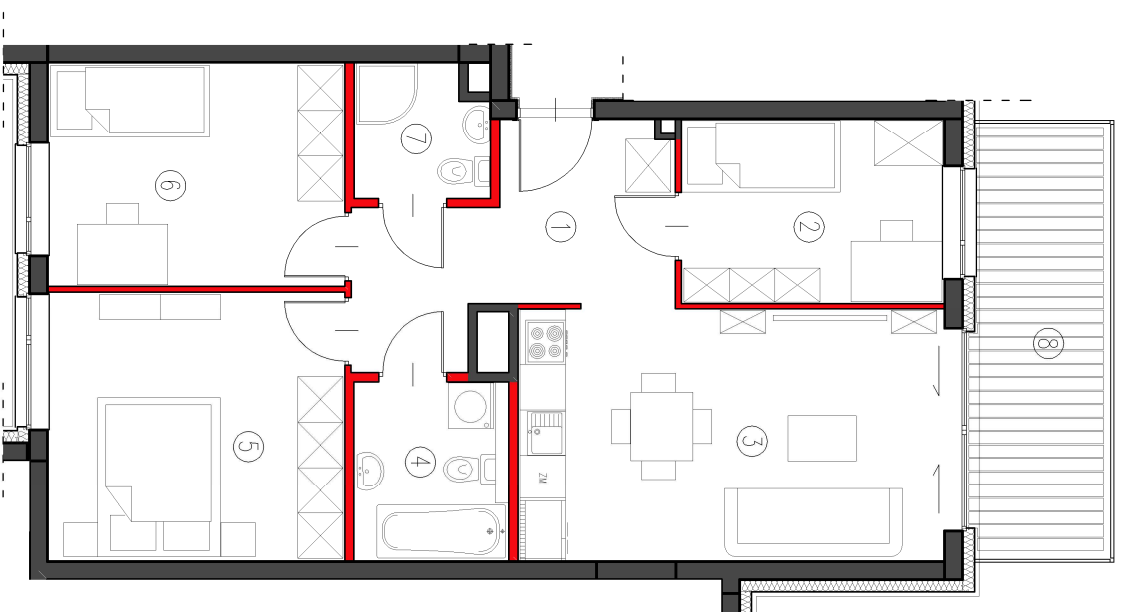


Skala: 1:100




LOKALIZACJA BUDYNKU


UL. MODZELEWSKIEGO 83, WARSZAWA

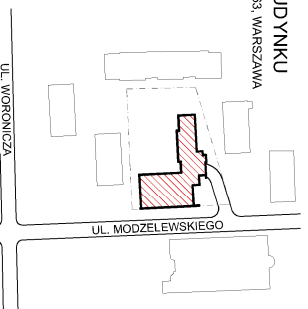

LOKALIZACJA KONDYGNACJI

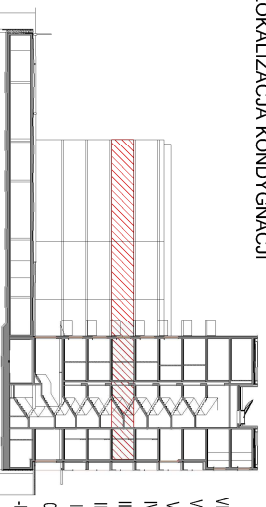

LOKALIZACJA MIESZKANIA

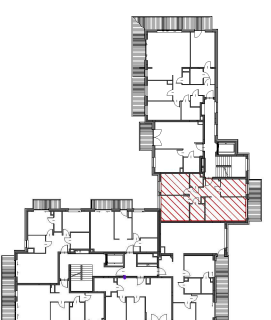

Przedstawiona na załączniku aranżacja jest przykładowa a załącznik ma charakter jedynie poglądowy i może ulec zmianie. Zmianie nie ulegnie funkcjonalność lokalu oraz jego istotne cechy.

OBMIAR POWIERZCHNI UŻYTKOWEJ LOKALU MIESZKALNEGO WYKONANO ZGODNIE Z NORMAT PN-ISO 9806 Z WILCZÓWĄ POWIERZCHNIĄ POD SCIANAMI DZIAŁOWYMI.

aktualizacja: 10 października 2017