



NUMER LOKALU U001

PARTER

KLATKA A

①	USŁUGA	239,71 m ²
②	WC	4,15 m ²
③	WC	4,02 m ²
④	ZAPLECZE SOCJALNE	5,13 m ²


POW. UŻYTKOWA 253,01 m²

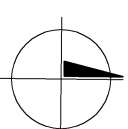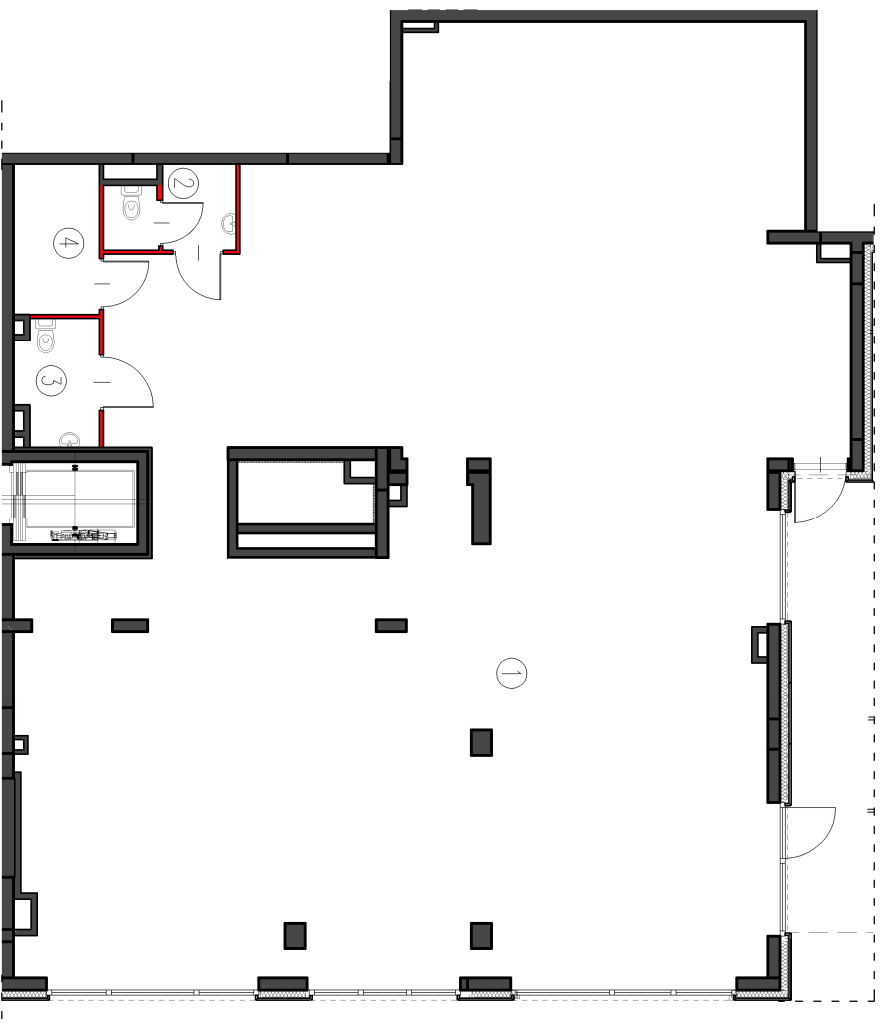


0 1 2 m

Skala: 1:150


LOKALIZACJA BUDYNKU
UL. MODZELEWSKIEGO 63, WARSZAWA

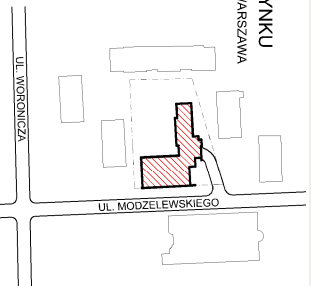

LOKALIZACJA KONDYGNACJI

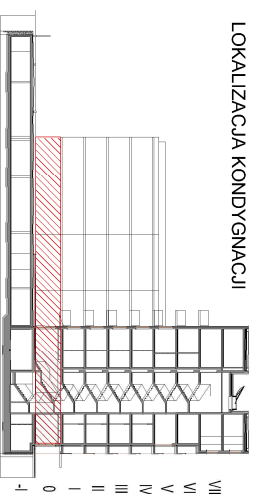

POŁOŻENIE LOKALU

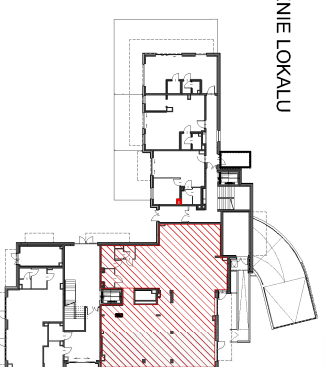

Prezentowana na załączniku aranżacja jest przykładowa a załącznik ma charakter jedynie poglądowy i może ulec zmianie. Zmianie nie ulegnie funkcjonalność lokalu oraz jego istotne cechy.

OBMIAR POWIERZCHNI UŻYTKOWEJ LOKALU WYKONANO ZGODNIE Z NORMATĄ PN-ISO 9836 ZWŁASZCZĄ POWIERZCHNIĄ PODO SIĄGANIAMI DZIAŁALNYMI.

aktualizacja: 10 października 2017