

NUMER LOKALU M003



PIĘTRO 1

KLATKA A

① PRZEDPOKÓJ	6,39 m ²
② SALON	17,96 m ²
③ KUCHNIA	9,07 m ²
④ POKÓJ	12,89 m ²
⑤ ŁAZIENKA	4,51 m ²

POW. UŻYTKOWA 50,82 m²

⑥ BALKON	7,42 m ²
----------	---------------------

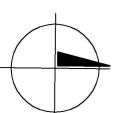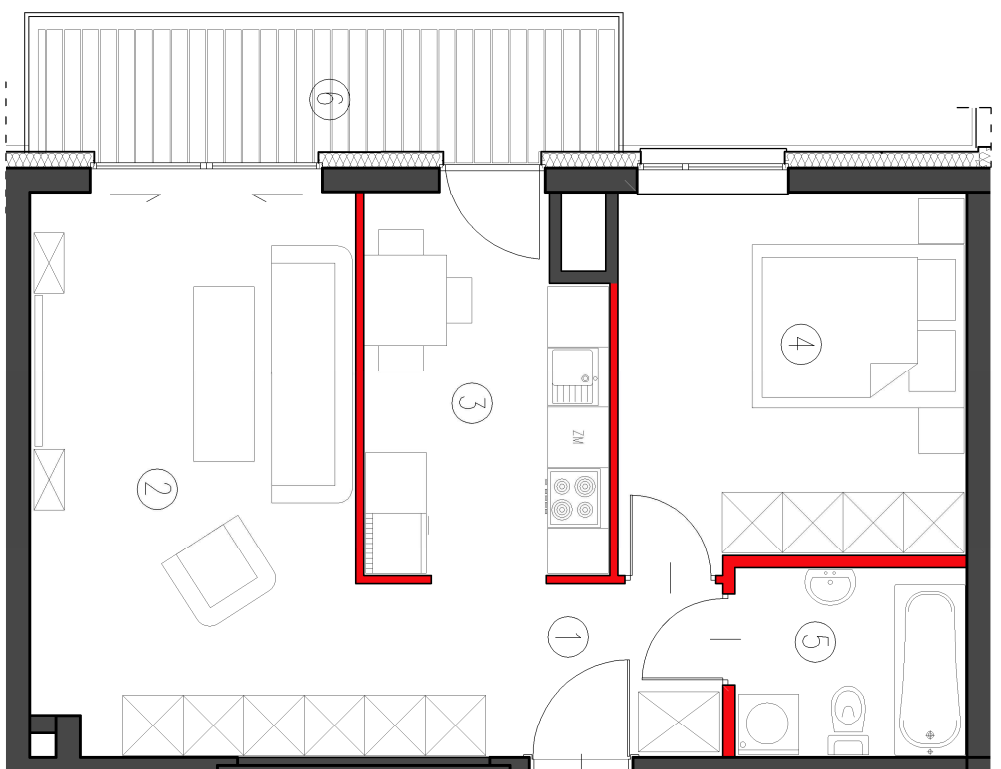


Skala: 1:75




LOKALIZACJA BUDYNKU


UL. MODZELEWSKIEGO 83, WARSZAWA

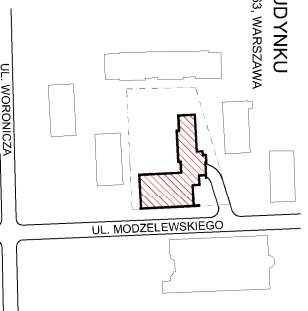

LOKALIZACJA KONDYGNACJI

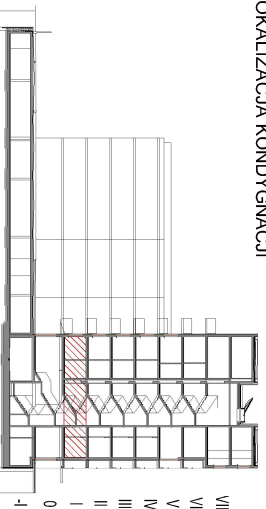

LOKALIZACJA MIESZKANIA

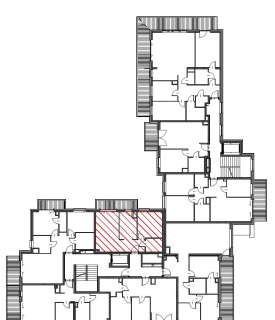

Przedstawiona na załączniku aranżacja jest przykładowa a załącznik ma charakter jedynie poglądowy i może ulec zmianie. Znalaznie nie ulegnie funkcjonalność lokalu oraz jego istotne cechy.

OBMIAR POWIERZCHNI UŻYTKOWEJ LOKALU MIESZKALNEGO WYKONANO ZGODNIE Z NORMATĄ PN-ISO 9809 Z WILCZOWĄ POWIERZCHNIĄ POD SCIANAMI DZIAŁOWYMI.

aktualizacja: 10 października 2017