

NUMER LOKALU M018



PIĘTRO 4

KLATKA A

① PRZEDPOKÓJ	6,39 m <sup>2</sup>
② SALON	17,96 m <sup>2</sup>
③ KUCHNIA	9,07 m <sup>2</sup>
④ POKÓJ	12,89 m <sup>2</sup>
⑤ ŁAZIENKA	4,51 m <sup>2</sup>

**POW. UŻYTKOWA 50,82 m<sup>2</sup>**

⑥ BALKON	7,42 m <sup>2</sup>
----------	---------------------

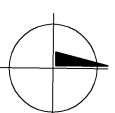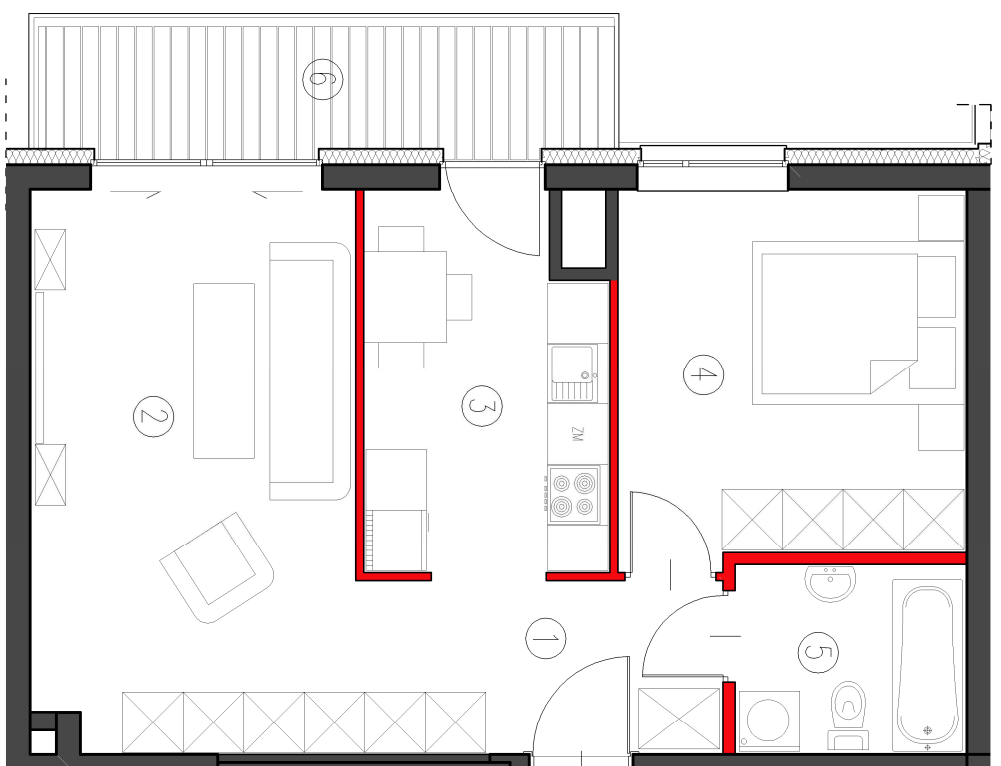


Skala: 1:75




**LOKALIZACJA BUDYNKU**


UL. MODZELEWSKIEGO 83, WARSZAWA

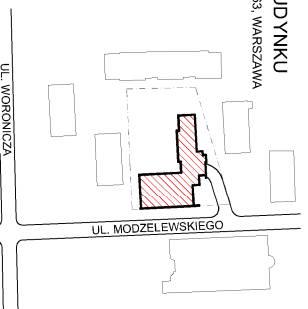

**LOKALIZACJA KONDYGNACJI**

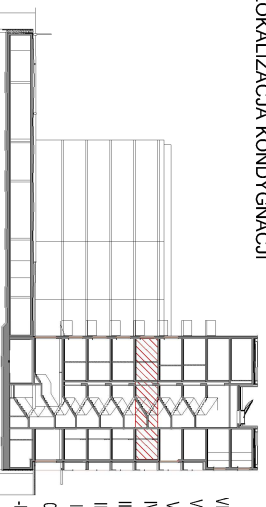

**LOKALIZACJA MIESZKANIA**

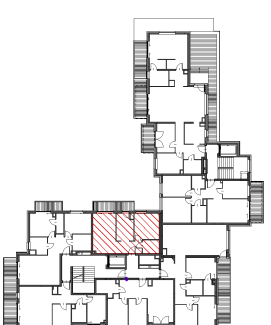

Przedstawiona na załączniku aranżacja jest przykładowa a załącznik ma charakter jedynie poglądowy i może ulec zmianie. Zmianie nie ulegnie funkcjonalność lokalu oraz jego istotne cechy.

OBMIAR POWIERZCHNI UŻYTKOWEJ LOKALU MIESZKALNEGO WYKONANO ZGODNIE Z NORMATĄ PN-ISO 9806 Z WŁICZONIĄ POWIERZCHNIĄ POD ŚCIANAMI DZIAŁOWYMI.

aktualizacja: 10 października 2017