



PIĘTRO 5

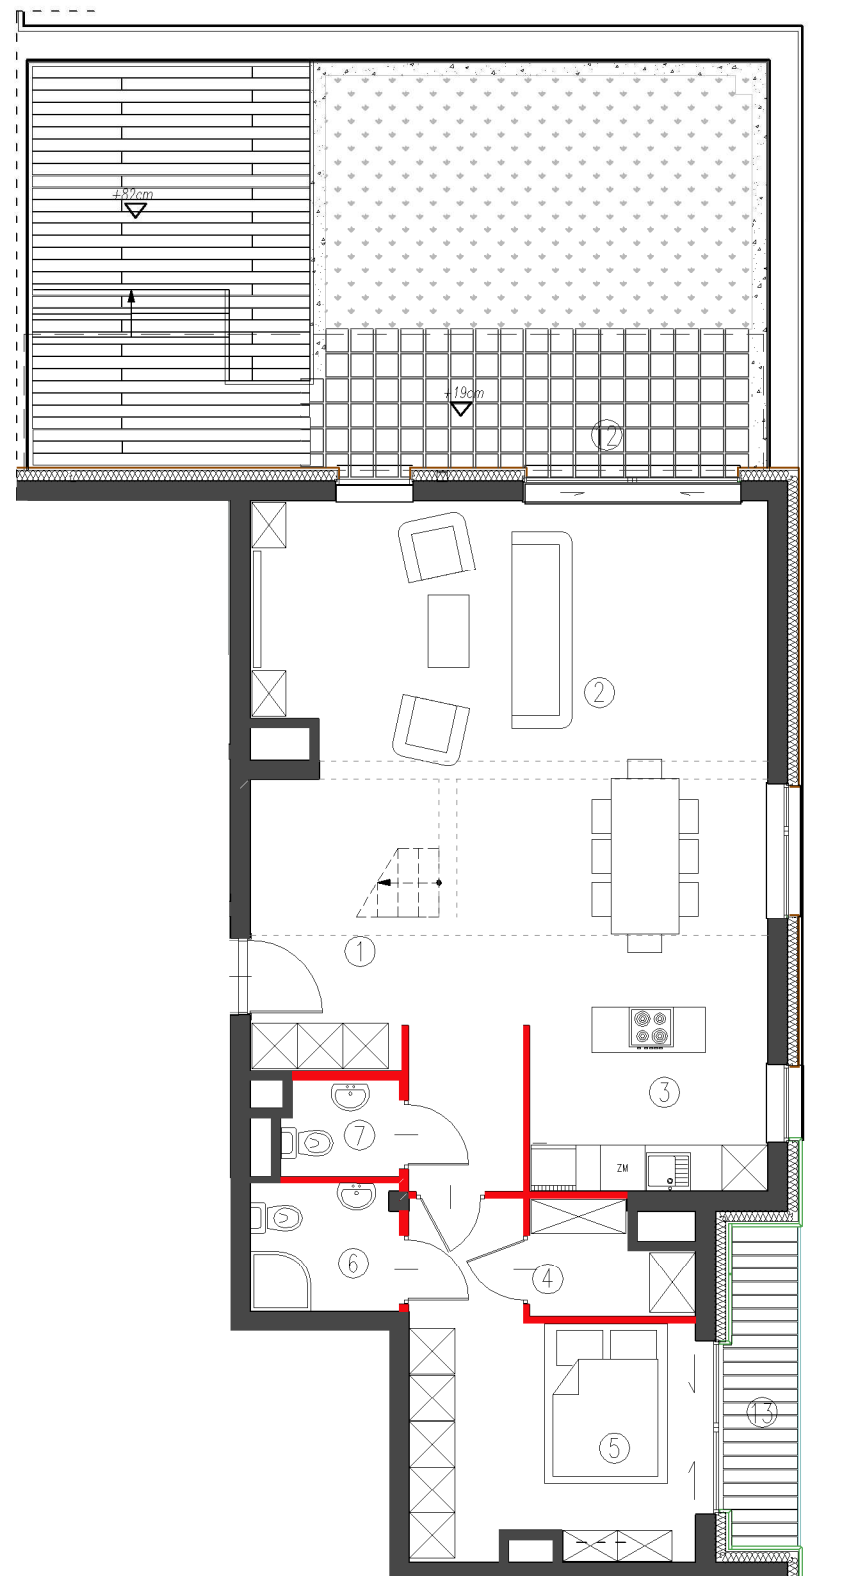

PIĘTRO 6

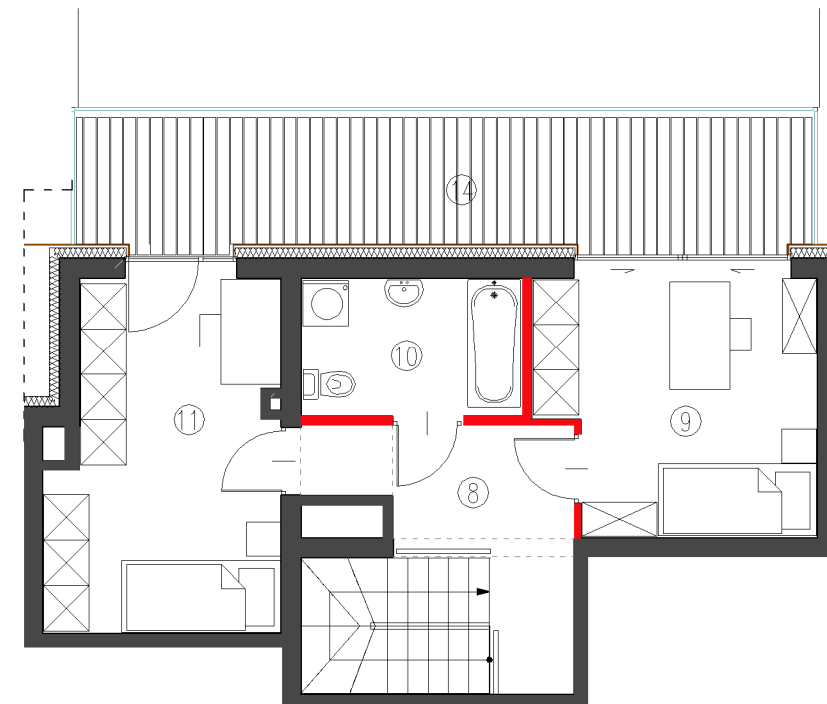

NUMER LOKALU M023

PIĘTRO 5 + 6


KLATKA A

① PRZEDPOKÓJ	10,15 m ²
② SALON Z JADALNIĄ	40,70 m ²
③ KUCHNIA	7,78 m ²
④ GARDEROBA	3,02 m ²
⑤ POKÓJ	14,34 m ²
⑥ ŁAZIENKA	3,02 m ²
⑦ WC	2,14 m ²
⑧ KOMUNIKACJA	7,57 m ²
⑨ POKÓJ	12,16 m ²
⑩ ŁAZIENKA	5,66 m ²
⑪ POKÓJ	13,40 m ²

POW. UŻYTKOWA 119,94 m²

I kondygnacja: 81,15 m²
II kondygnacja: 38,79 m²


⑫ TARAS	51,37 m ²
⑬ LOGGIA	3,71 m ²
⑭ BALKON	16,33 m ²

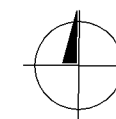


Skala: 1:100

0 1 2 m


LOKALIZACJA BUDYNKU
UL. MODZELEWSKIEGO 63, WARSZAWA

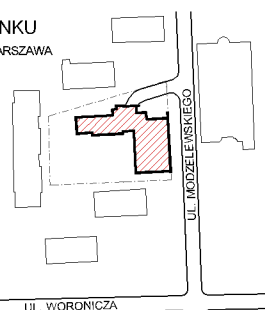

LOKALIZACJA KONDYGNACJI

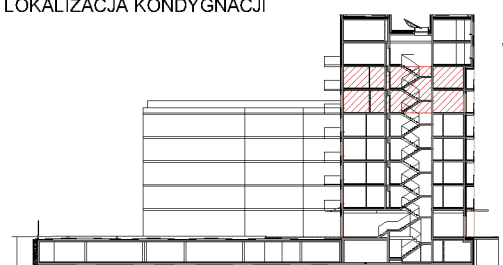

LOKALIZACJA MIESZKANIA

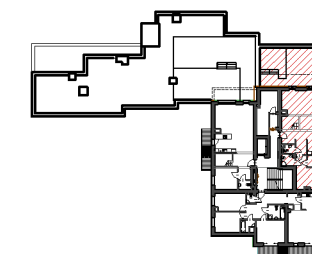

Przedstawiona na załączniku aranżacja jest przykładowa, a załącznik ma charakter jedynie poglądowy i może ulec zmianie. Zmianie nie ulegnie funkcjonalność lokalu oraz jego istotne cechy.

OBMIAR POWIERZCHNI UŻYTKOWEJ LOKALU MIESZKALNEGO WYKONANO ZGODNIE Z NORMĄ PN-ISO 9804-1 WŁICZONA POWIERZCHNIĄ POD ŚCIANAMI DZIAŁOWYMI.

Schody do wykonania przez Nabywcę według własnej aranżacji.

aktualizacja: 30 listopad 2017