
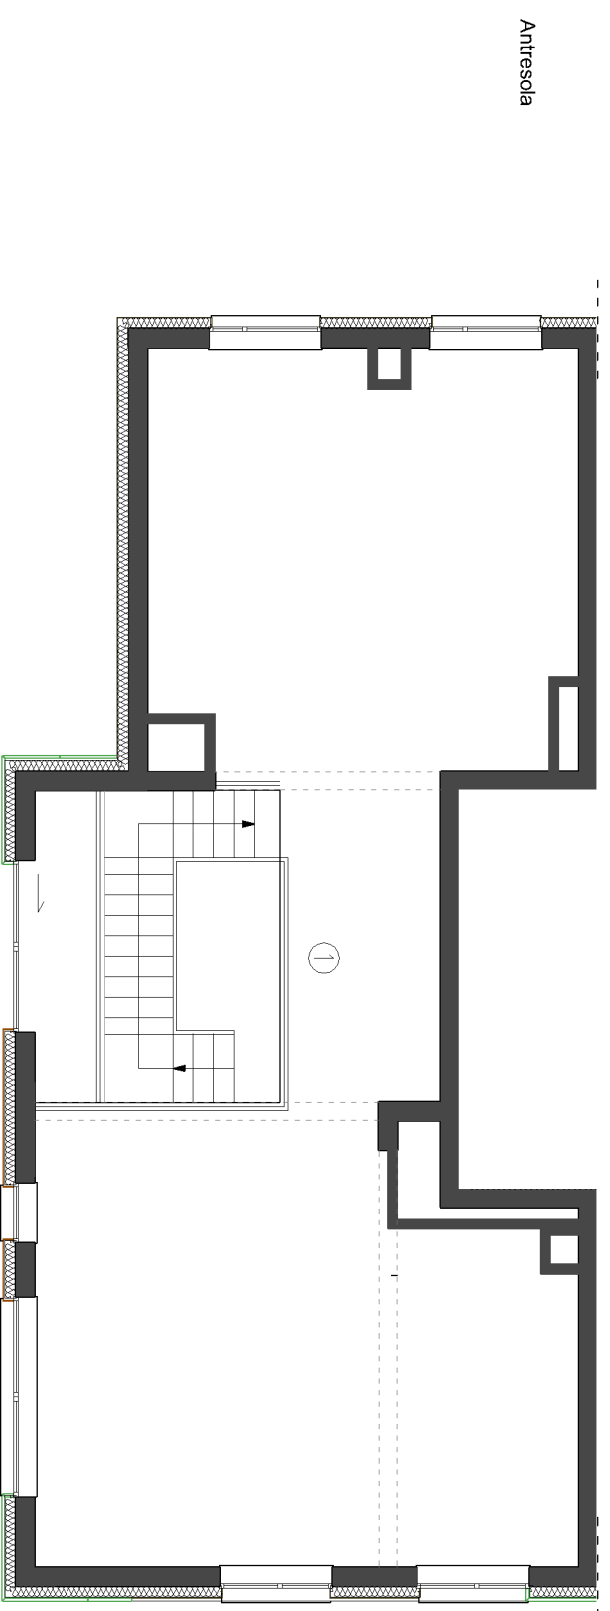


PIĘTRO 7

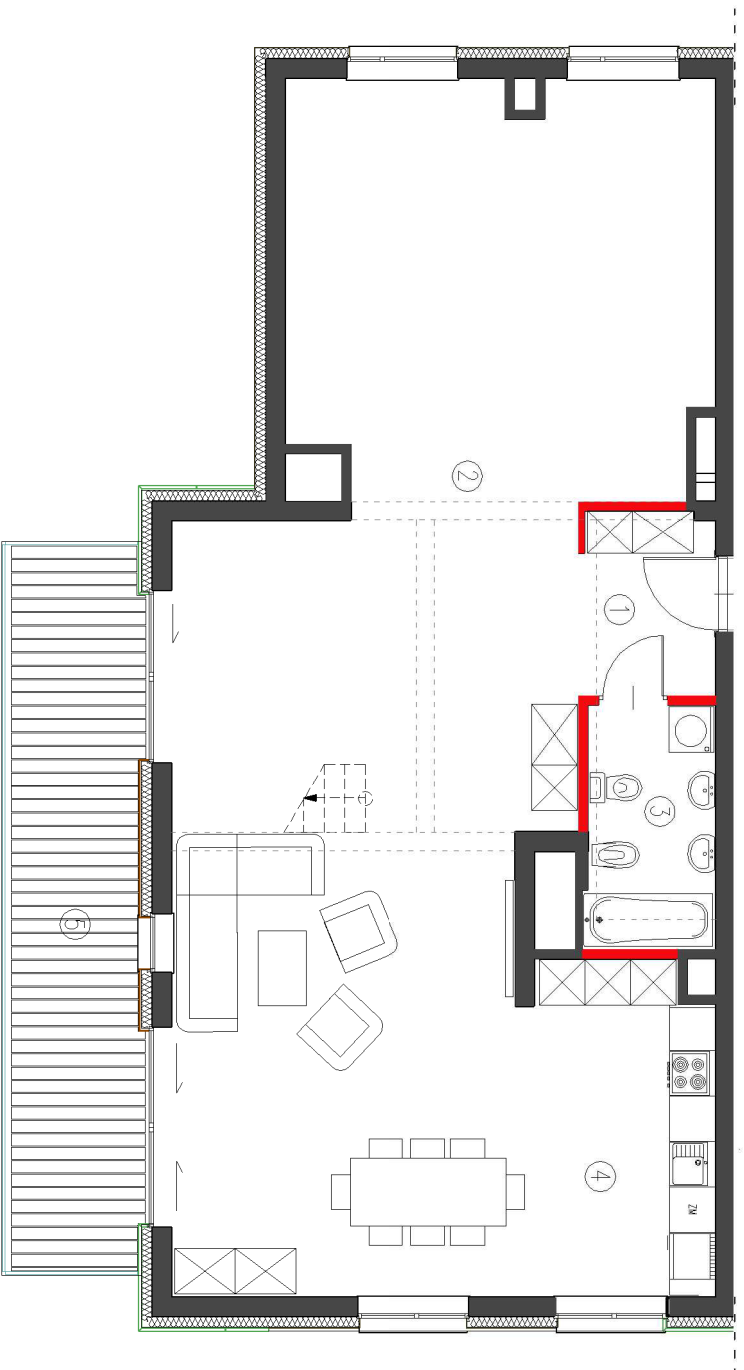

NUMER LOKALU M026


PIĘTRO 7 + antresola

KLATKA A

- ① KOMUNIKACJA 4,46 m²
- ② STUDIO DÓŁ 82,26 m²
- ③ ŁAZIENKA 5,75 m²
- ④ KUCHNIA 10,39 m²
- ① STUDIO GÓRA 79,08 m²

SUMA POW. 181,94 m²
I kondygnacja: 102,86 m²
Antresola: 79,08 m²


⑤ BALKON 16,93 m²

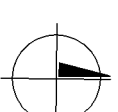


Skala: 1:100

0 1 2 m


LOKALIZACJA BUDYNKU
UL. MODZELEWSKIEGO 63, WARSZAWA

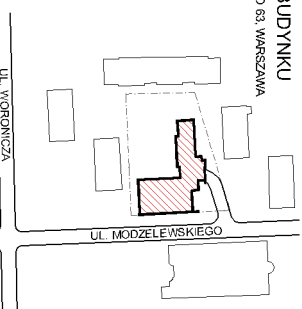

LOKALIZACJA KONDYGNACJI

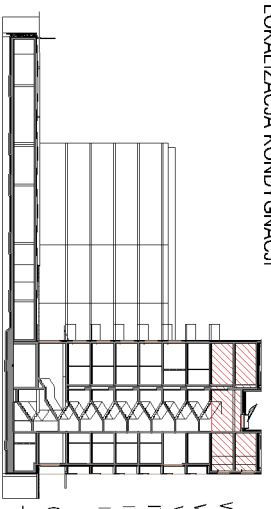

LOKALIZACJA MIESZKANIA

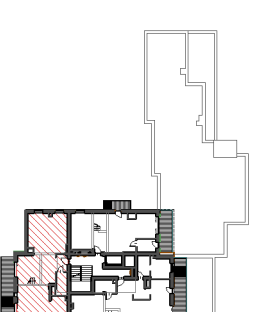

Przedstawiona na załączniku aranżacja jest przykładowa, a załącznik ma charakter jedynie poglądowy i może ulec zmianie. Zmianie nie ulegnie funkcjonalność lokalu oraz jego silne cechy.

OPRACOWANIE ARCHITECTURALNE I LOKALIZACYJNE WYKONANO ZGODNIE Z NORMĄ PN-ISO 9001:2015 Z WIERZCZĄ POWIERSZCZĄ POD SŁOWAMI DZIAŁOWYMI.

Schody do wykonania przez Nabywcę według własnej aranżacji.

aktualizacja: 30 listopad 2017